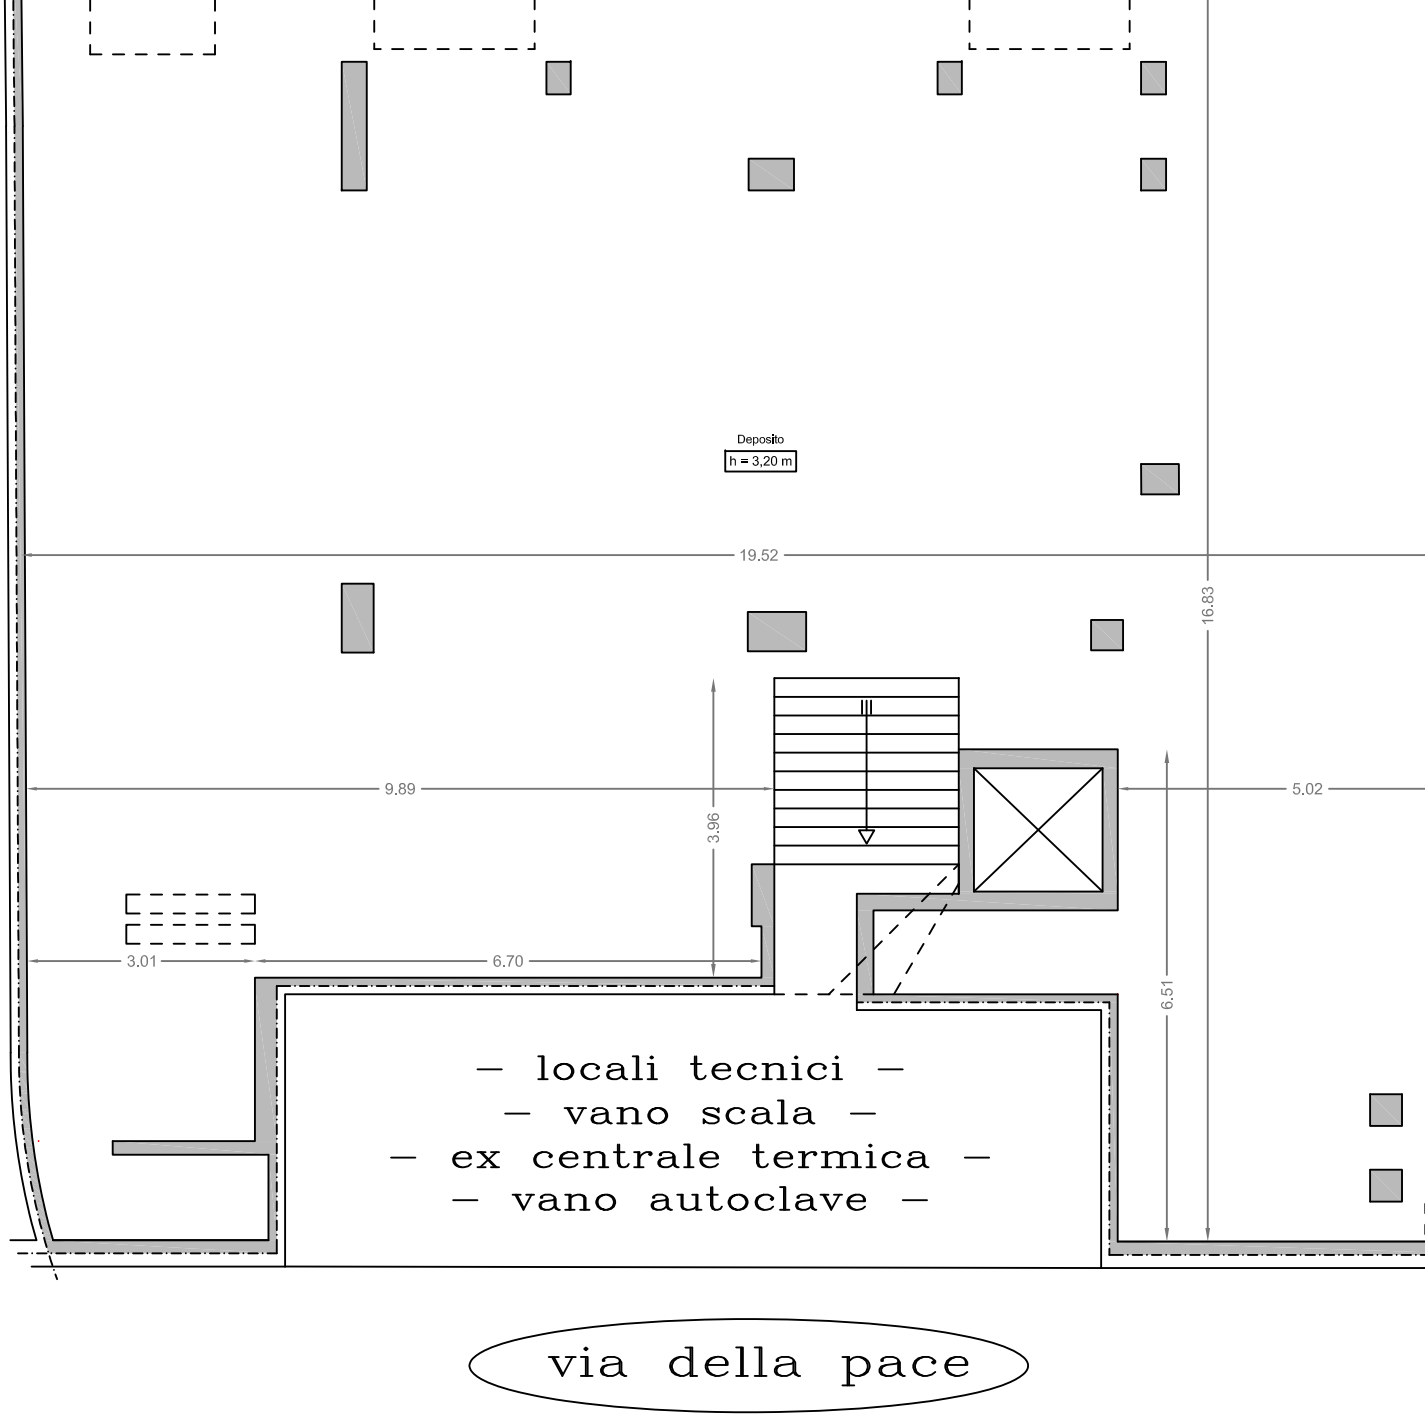
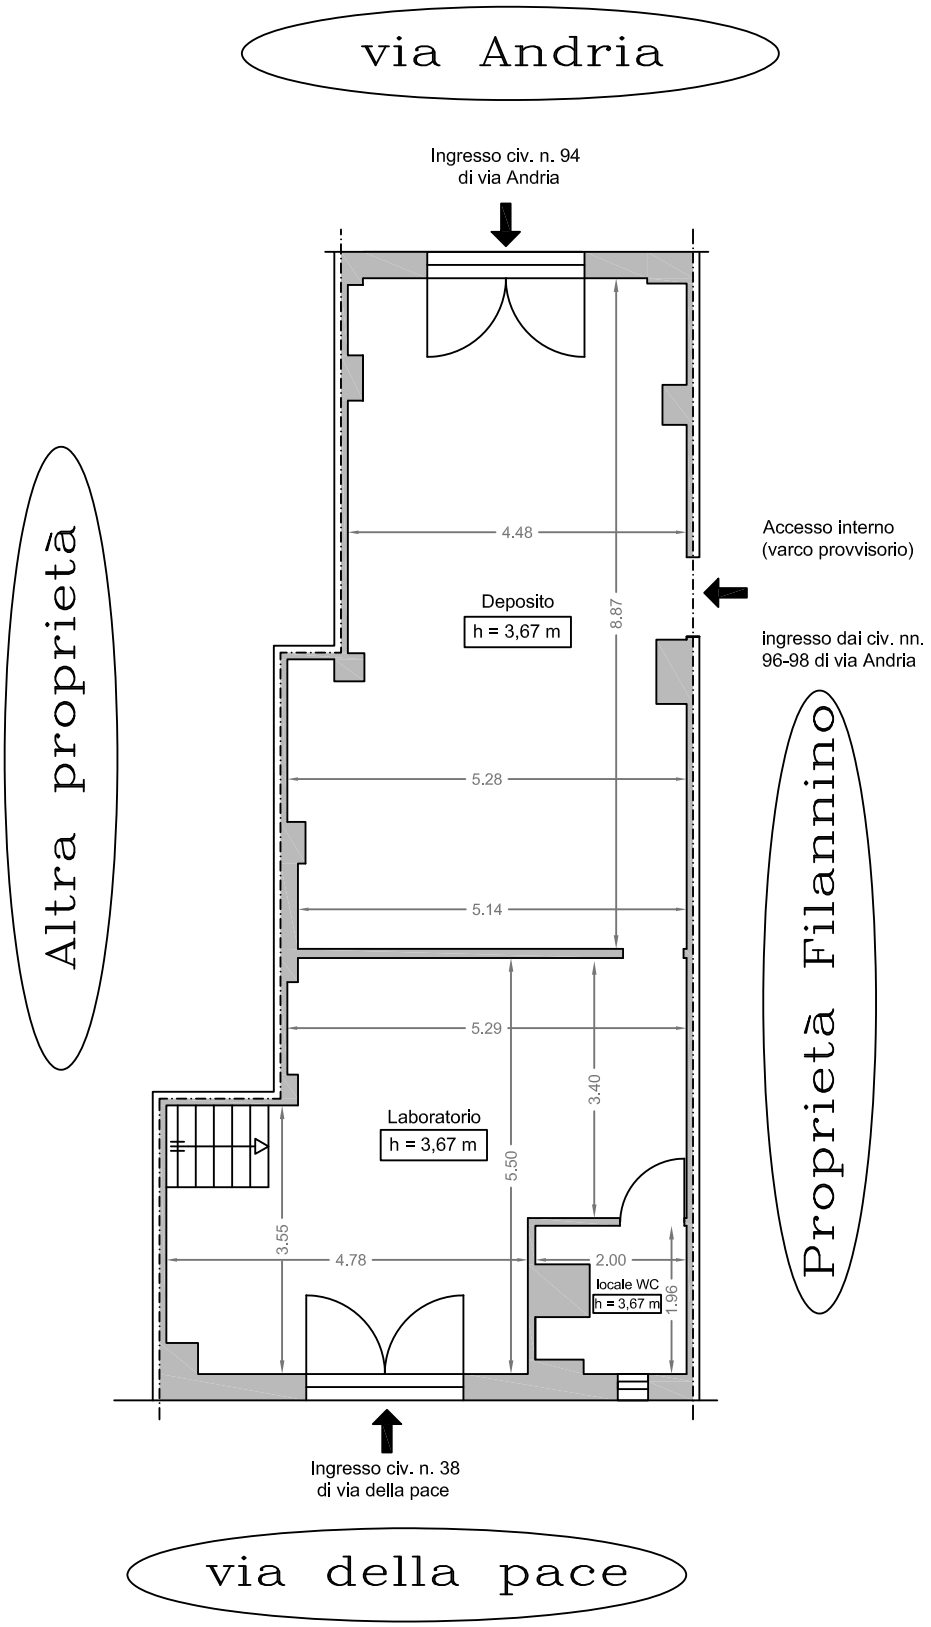

Deposito
h = 3,20 m
19.52
16.83
9.89
3.96
5.02
3.01
6.70
6.51
– locali tecnici –
– vano scala –
– ex centrale termica –
– vano autoclave –
via della pace

PROCEDURA ESECUTIVA IMMOBILIARE

COMUNE DI BARLETTA

via Andria n. 94 – Piano terra

Foglio n. 138, Particella n. 429, Sub. n. 2



SCALA 1:100

Firmato Da: LOCONTE FRANCESCO Emesso Da: INFOCAMERE QUALIFIED ELECTRONIC SIGNATURE CA Serial#: 229f4