
Ultima planimetria in atti
Data: 30/12/2024 - n. T48228 - Richiedente: Telematico
Totale schede: 4 - Formato di acquisizione: A3(297x420) - Formato stampa richiesto: A4(210x297) - Fattore di scala non utilizzabile

Agenzia delle Entrate
CATASTO FABBRICATI
Ufficio provinciale di Roma

ELABORATO PLANIMETRICO	Compilato da: Dipietra Simone	Iscritto all'albo: Geometri	Prov. Roma	N. 9194
Comune di Roma	Sezione:	Foglio: 77	Particella: 22	Protocollo n. RM0455843 del 19/10/2022
Dimostrazione grafica dei subalterni			Tipo Mappale n. del	Scala 1 : 500

PIANO TERRA

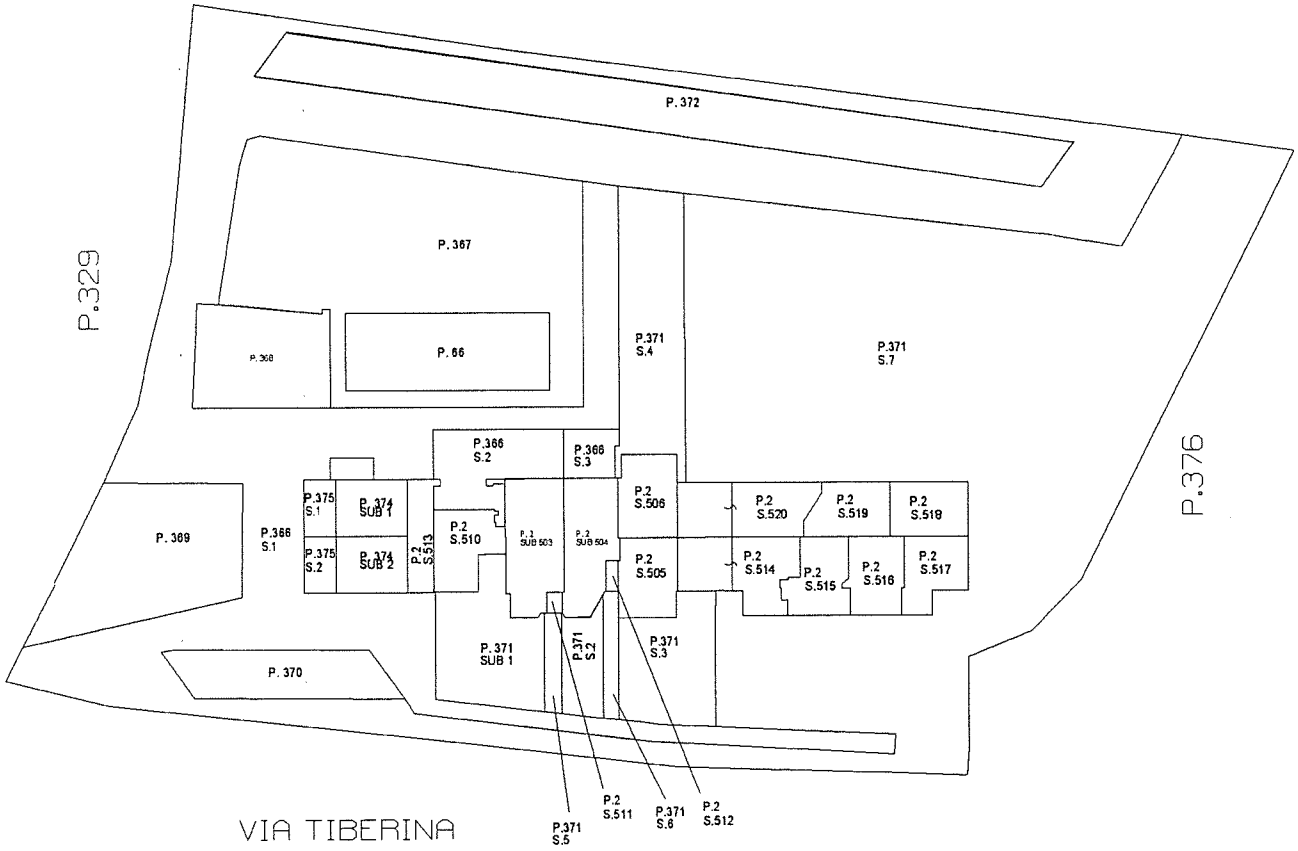

Data: 30/12/2024 - n. T48228 - Richiedente: Telematico