 
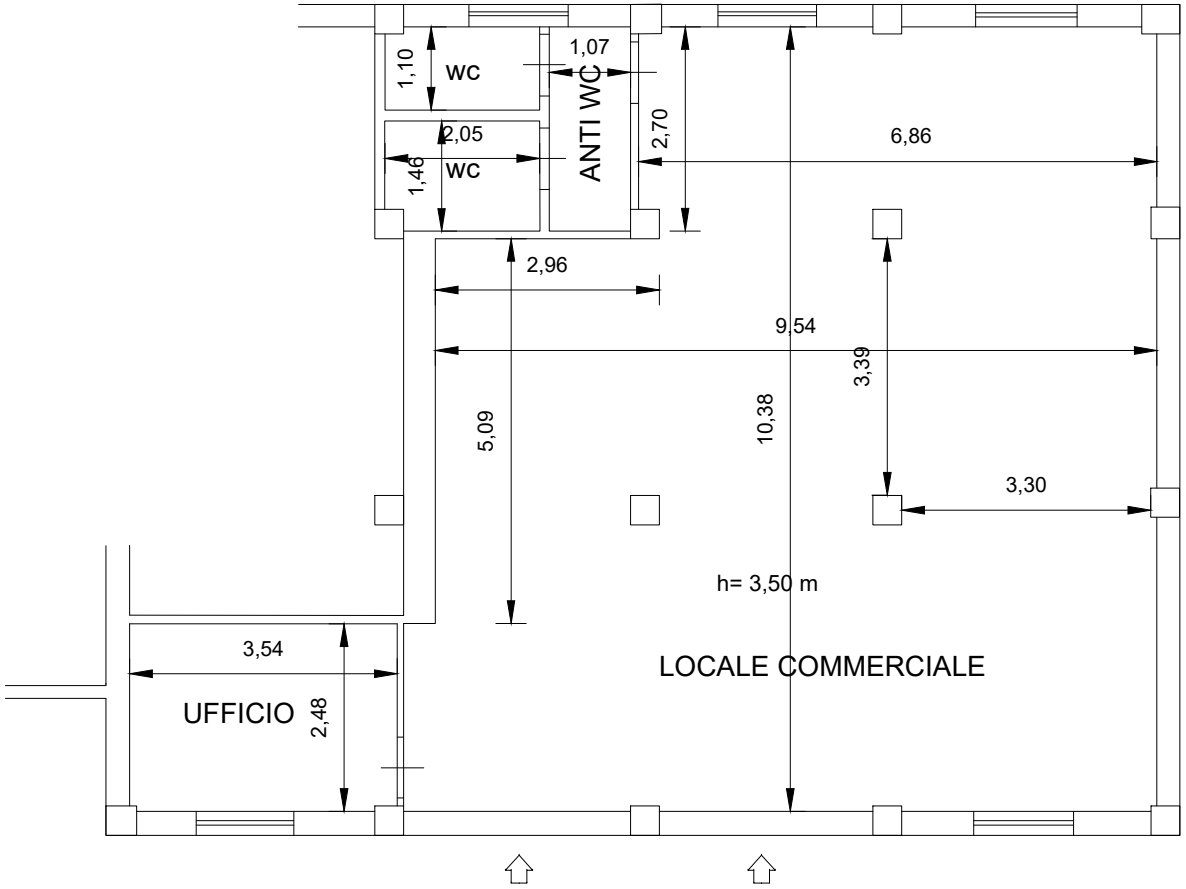
LOTTO 3





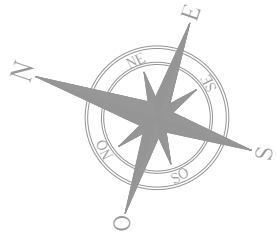


Tavola 2.2	Procedura: N.R.G. 120/2023	Scala: 1:100
stato di fatto	Planimetria Piano Terra quotata	