Ultima planimetria in atti
Data: 27/05/2018 - n. T2923 - Richiedente: MGHMRA61A02L103X
Totale schede: 2 - Formato di acquisizione: A3(297x420) - Formato stampa richiesto: A4(210x297)


Agenzia delle Entrate
CATASTO FABBRICATI
Ufficio provinciale di
Roma

Planimetria	
Scheda n. 1	Scala 1: 200


Dichiarazione protocollo n. RM0245597 del 25/05/2018
Comune di **Monte Porzio Catone**
Via Monte Ciuffo Superiore civ. 2/A

Identificativi Catastali:
Sezione:
Foglio: 9
Particella: 144
Subalterno: 506

Compilata da:
Mugherli Mario
Iscritto all'albo:
Geometri
Prov. Roma N. 06577

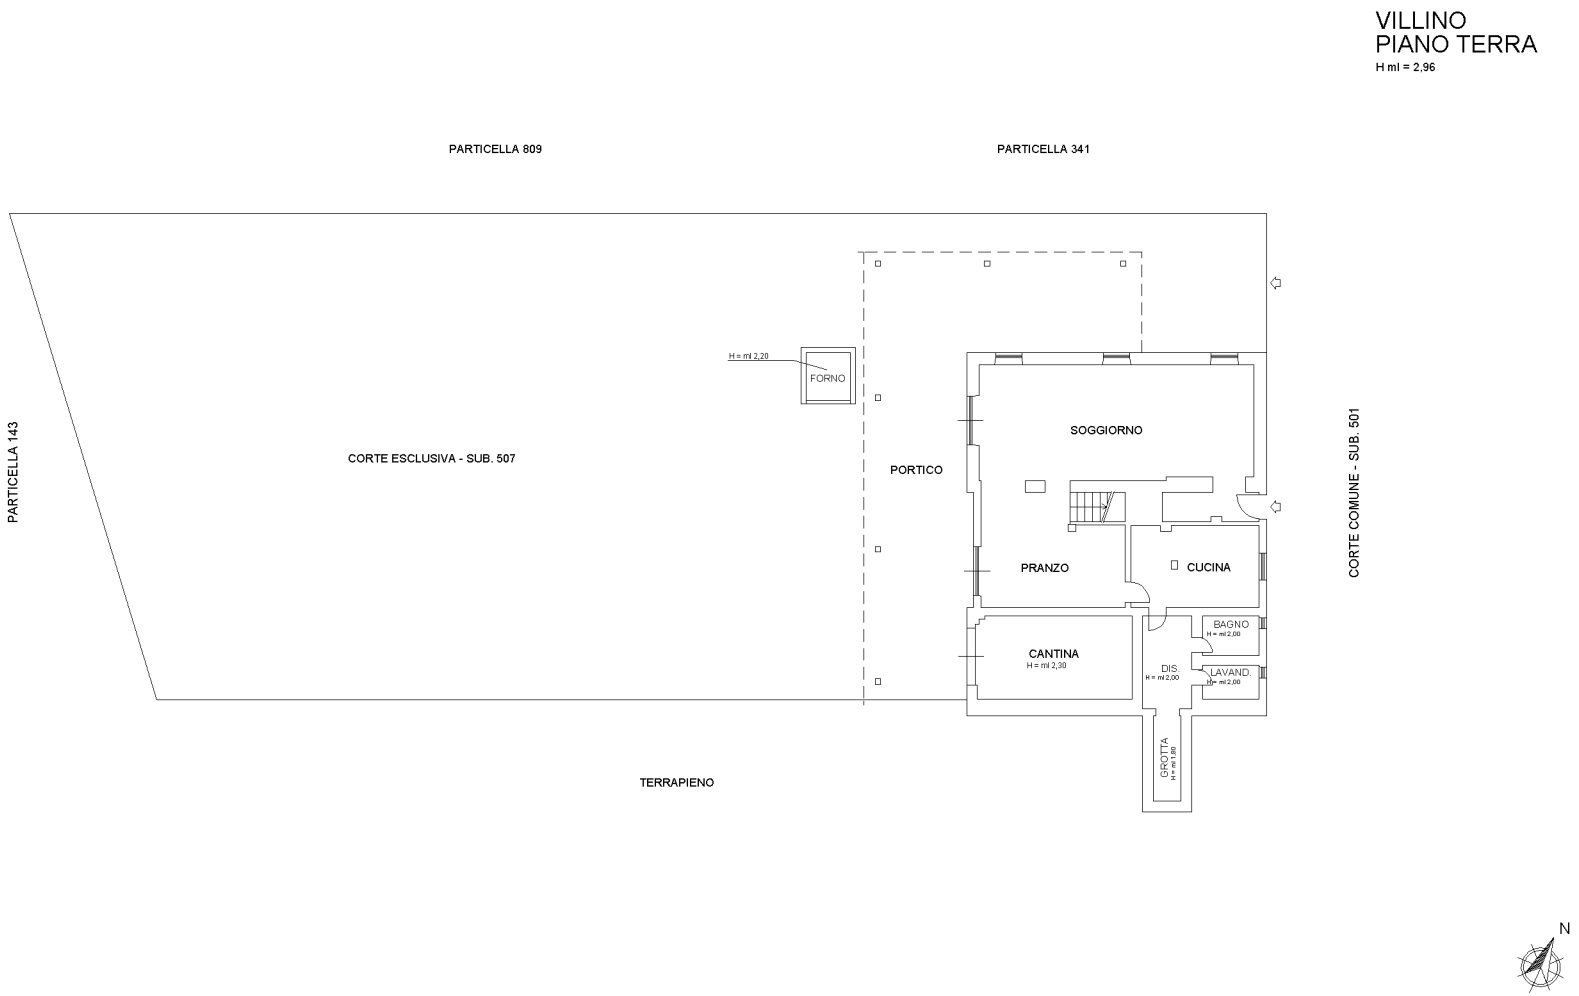

Data: 27/05/2018 - n. T2923 - Richiedente: MGHMRA61A02L103X

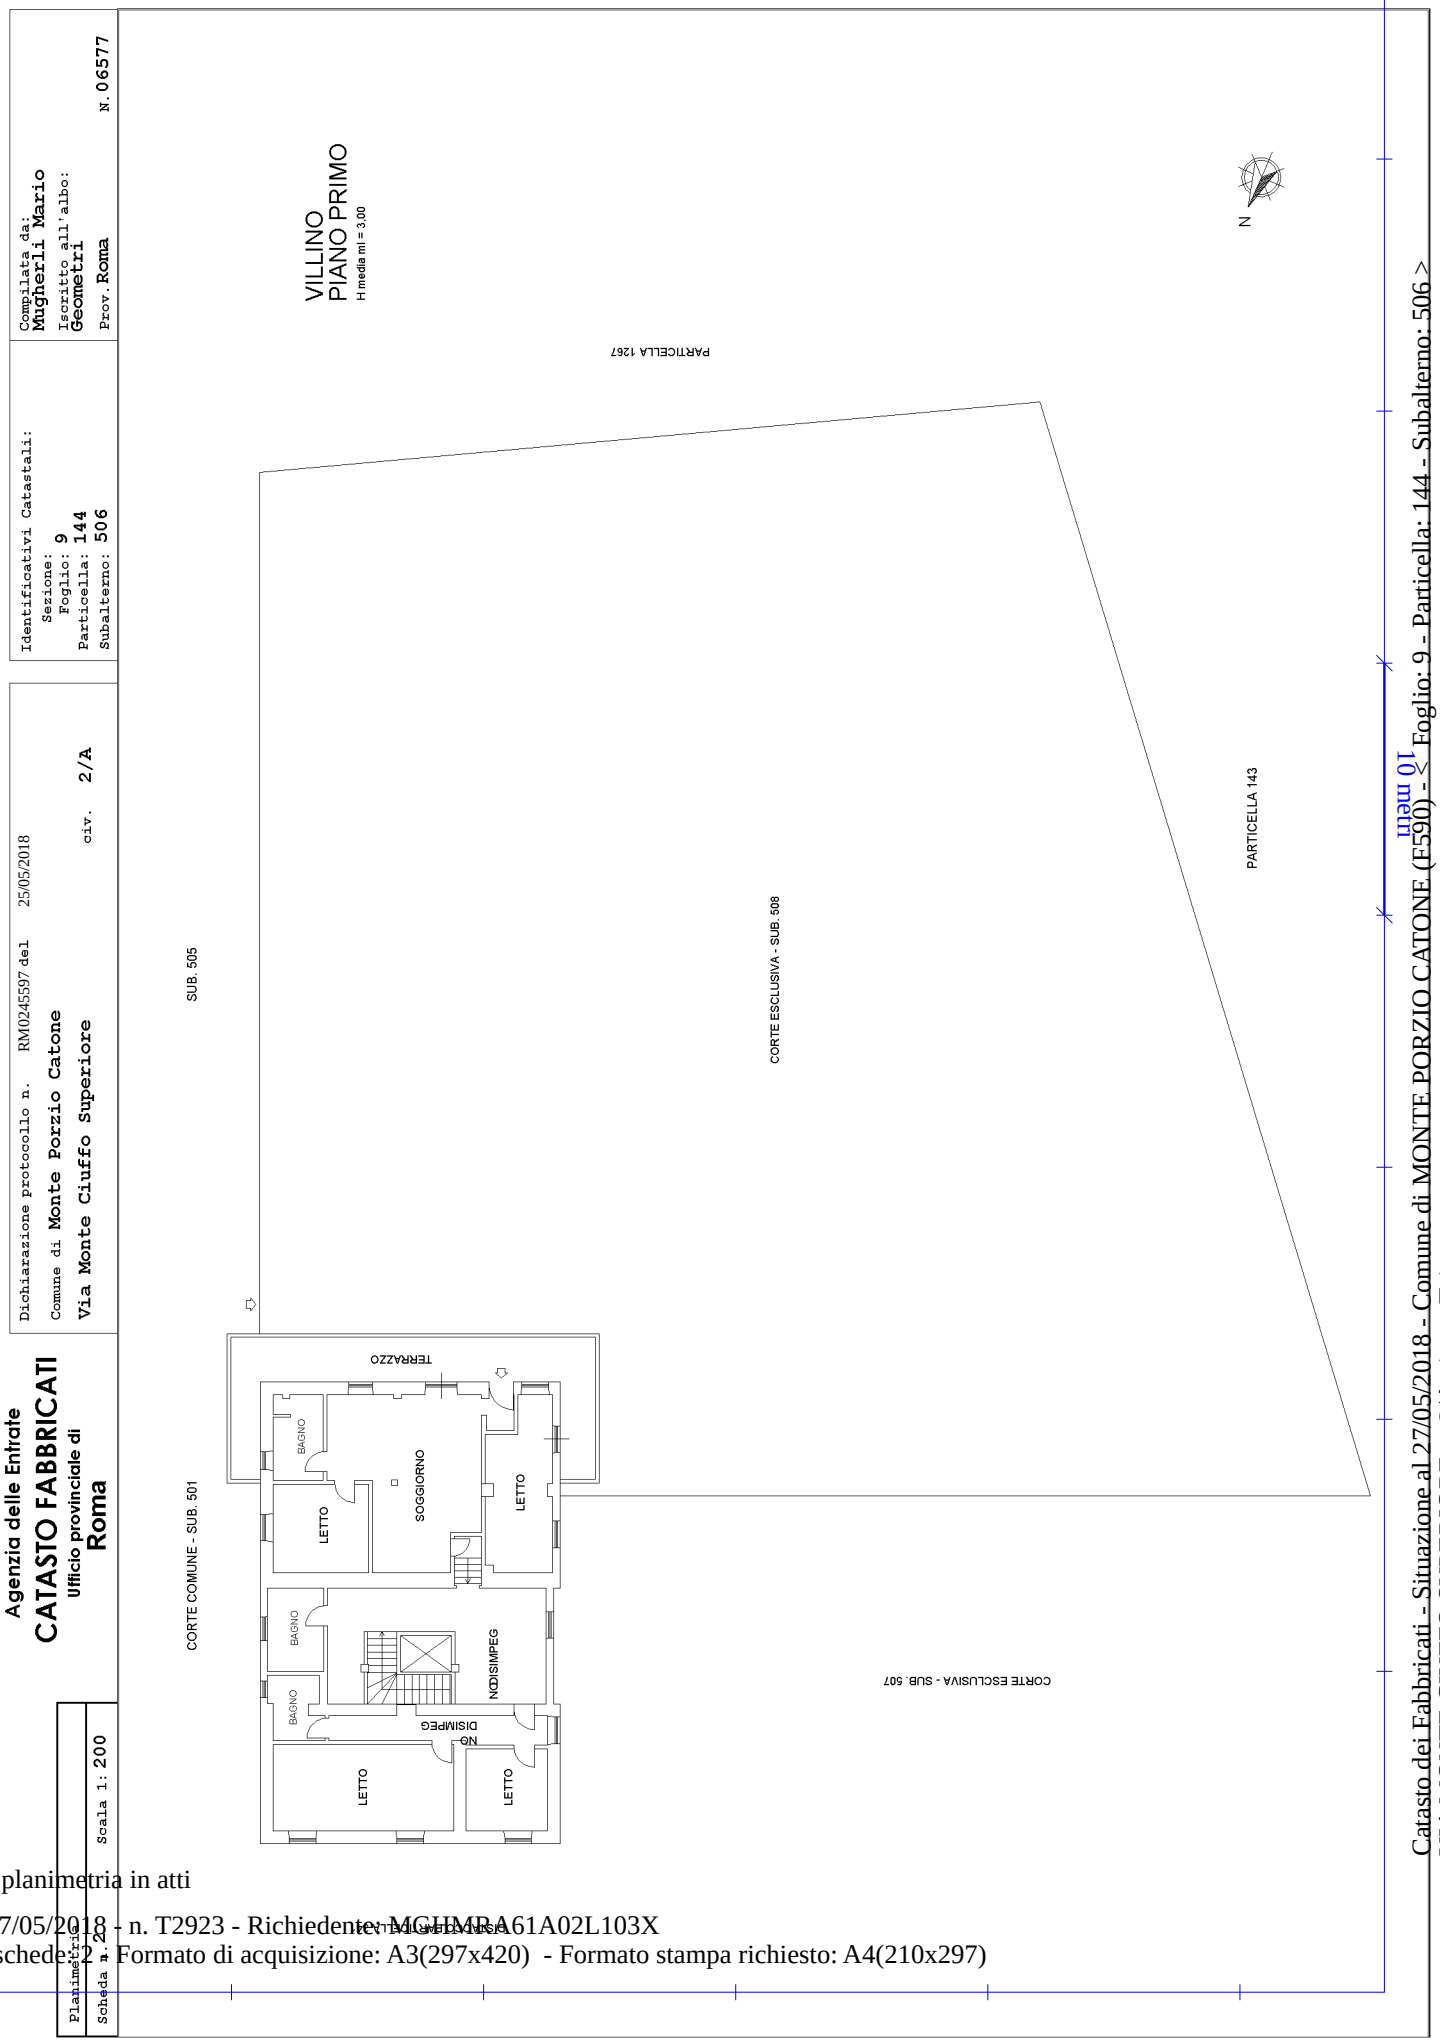
Agenzia delle Entrate
CATASTO FABBRICATI
Ufficio provinciale di Roma
Dichiarazione protocollo n. RM0245597 del 25/05/2018
Comune di Monte Porzio Catone
Via Monte Ciuffo Superiore civ. 2/A
Identificativi Catastali:
Sezione:
Foglio: 9
Particella: 144
Subalterno: 506
Compilata da:
Mugherli Mario
Iscritto all'albo:
Geometri
Prov. Roma N. 06577
VILLINO
PIANO PRIMO
H media ml = 3,00
PARTICELLA 1267
PARTICELLA 143
CORTE ESCLUSIVA - SUB. 508
SUB. 505
CORTE COMUNE - SUB. 501
CORTE ESCLUSIVA - SUB. 507
TERRAZZO
BAGNO
LETTO
SOGGIORNO
LETTO
BAGNO
NO DISIMPEG
BAGNO
LETTO
LETTO
N
10 metri
Catasto dei Fabbricati - Situazione al 27/05/2018 - Comune di MONTE PORZIO CATONE (F590) - < Foglio: 9 - Particella: 144 - Subalterno: 506 >
VIA MONTE CIUFFO SUPERIORE n. 2/A piano: T-1;
Planimetria
Scheda n. 2
Scala 1: 200