Data presentazione: 10/09/1963 - Data: 24/02/2026 - n. T2015 - Richiedente: BLLGPP54C25F205V

MODULARIO F. - Cat. S. T. - 315

MOD. B (*Nuovo Catasto Edilizio Urbano*)

MINISTERO DELLE FINANZE

DIREZIONE GENERALE DEL CATASTO E DEI SERVIZI TECNICI ERARIALI

Lire 20

NUOVO CATASTO EDILIZIO URBANO


(*R. DECRETO-LEGGE 13 APRILE 1939, N. 652*)

Planimetria dell'immobile situato nel Comune di BUCCINASCO *Via* CALATAFIMI 3

Ditta [redacted]

Allegata alla dichiarazione presentata all'Ufficio Tecnico Erariale di MILANO

SCHEDA Nº L 0539261

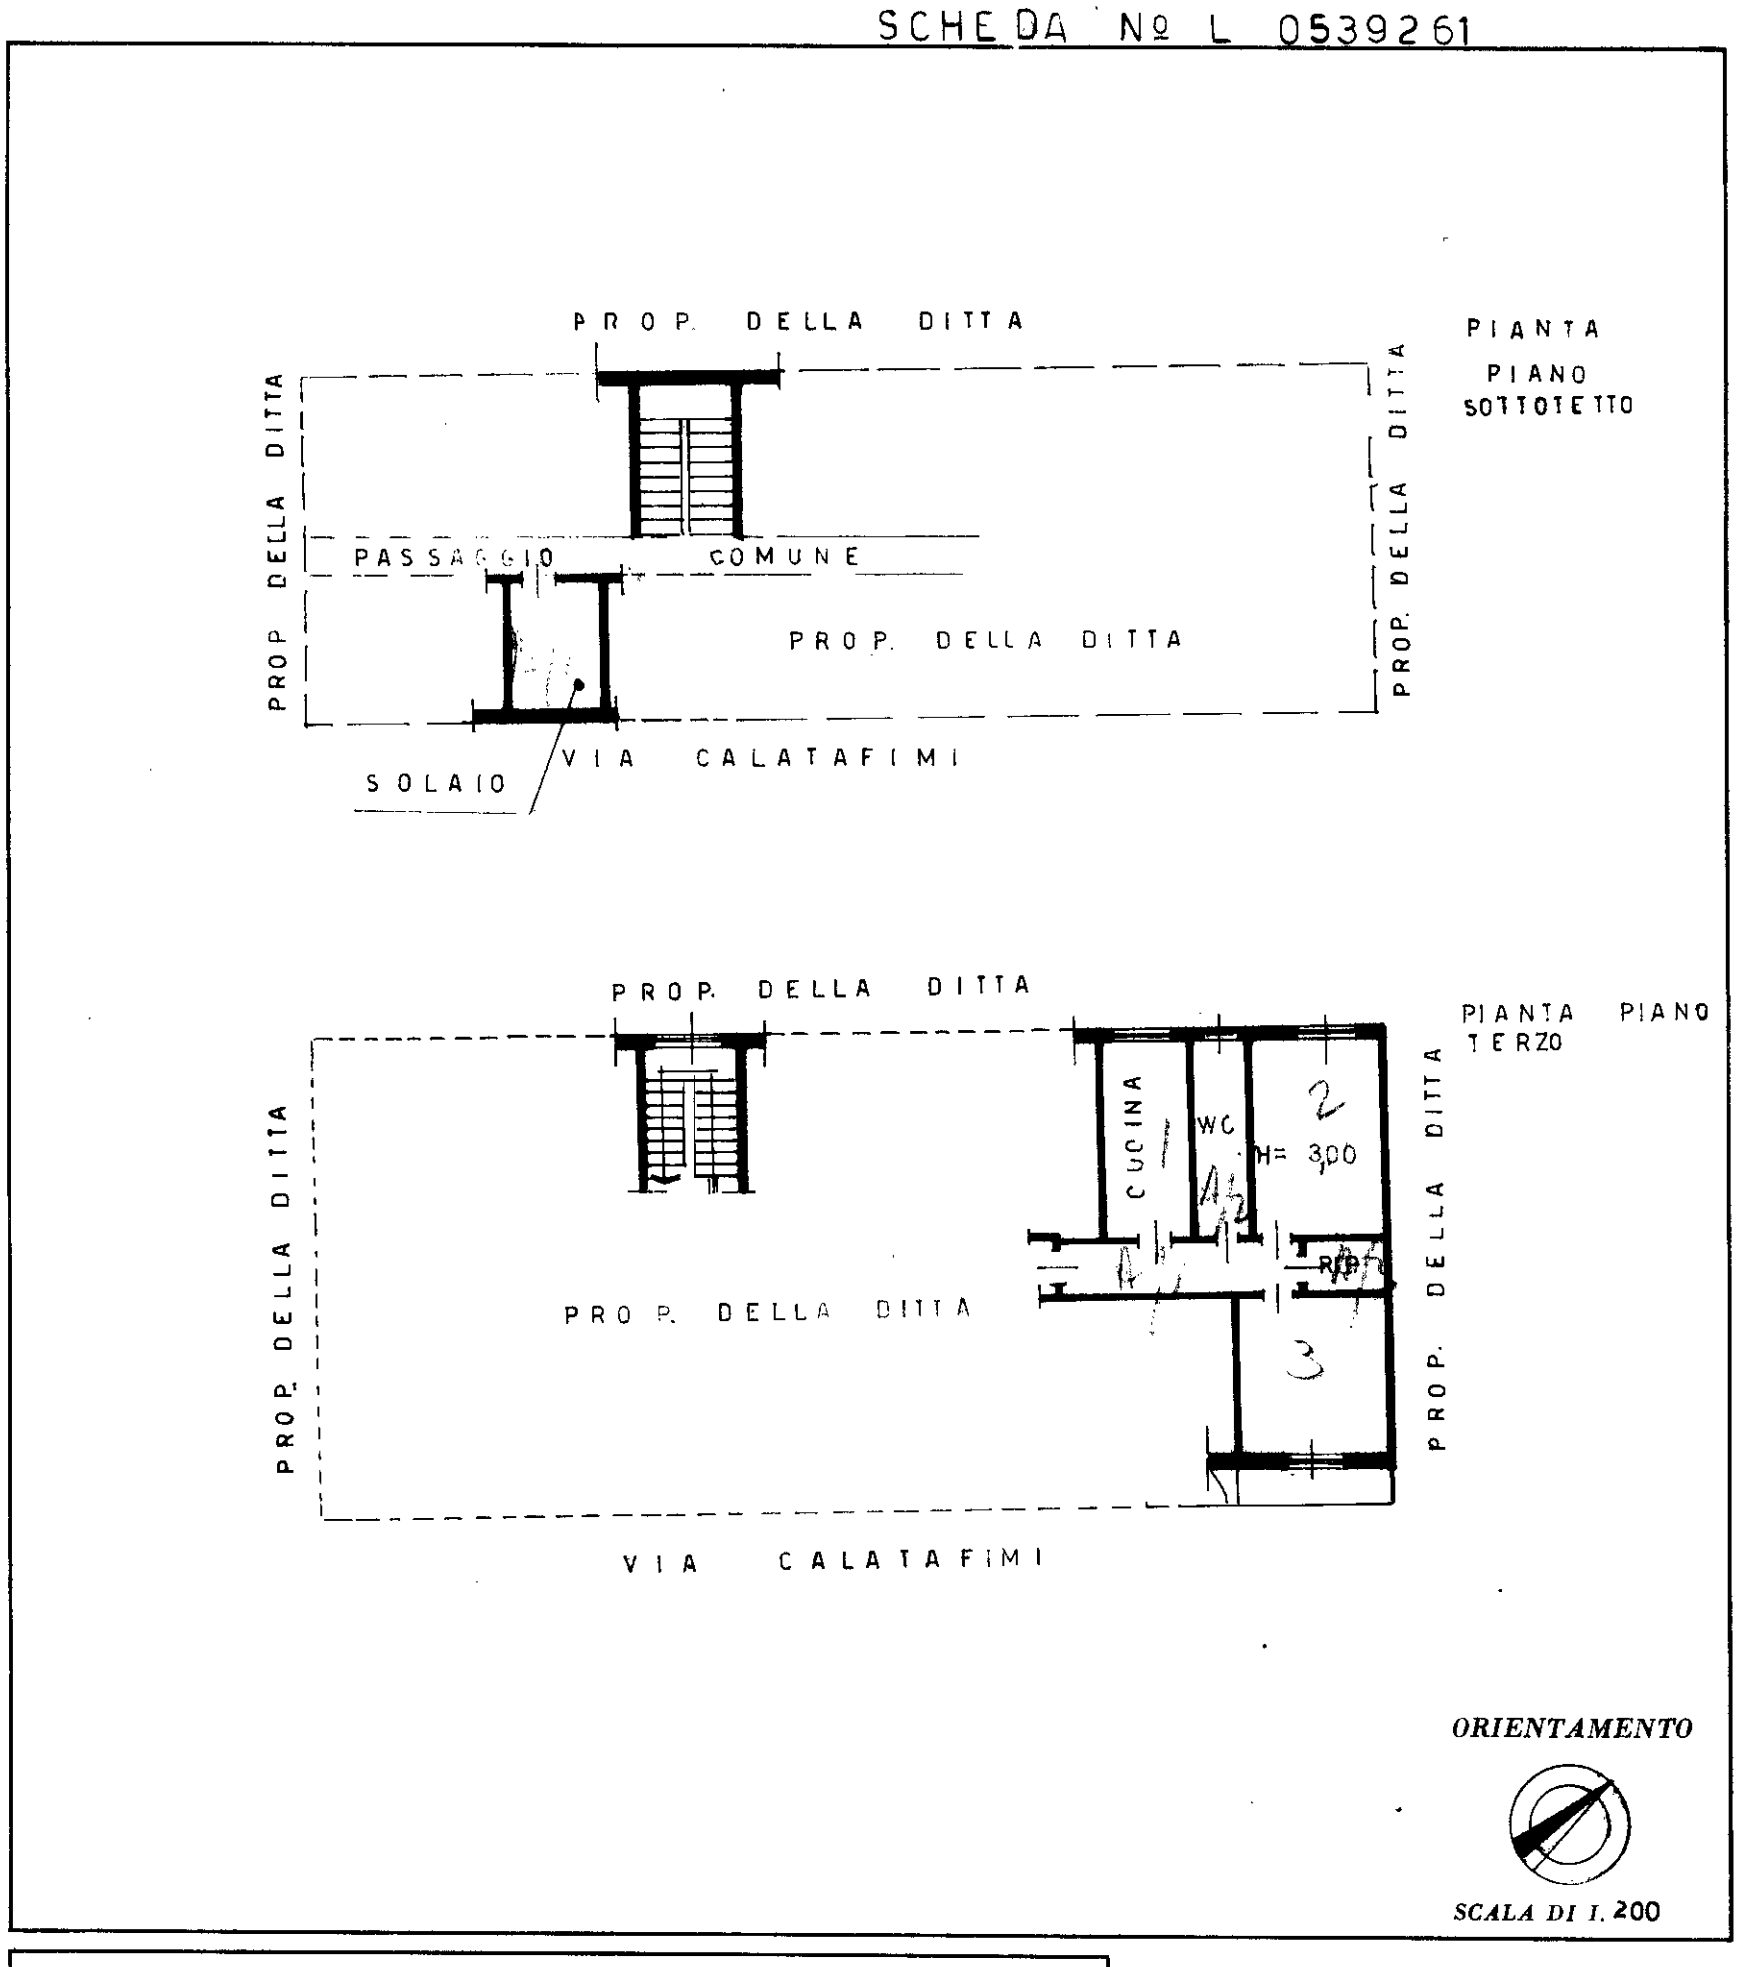

ORIENTAMENTO

SCALA DI 1. 200

SPAZIO RISERVATO PER LE ANNOTAZIONI D'UFFICIO

DATA

PROT. Nº

Compilata dal DOTT. ING.
(*Titolo, nome e cognome del tecnico*)
CESARE PIZZOCCHERI

Iscritto all'Albo de GLI INGEGNERI

della Provincia di MILANO

DATA APRILE 1963

Firma: [signature]

ISTITUTO POLIGRAFICO DELLO STATO

10 metri

Catasto dei Fabbricati - Situazione al 24/02/2026 - Comune di BUCCINASCO(B240) - < Foglio 5 - Particella 64 - Subalterno 16 >
VIA CALATAFIMI n. 3 Piano 3 - 5

Data presentazione: 10/09/1963 - Data: 24/02/2026 - n. T2015 - Richiedente: BLLGPP54C25F205V
Totale schede: 1 - Formato di acquisizione: A3(297x420) - Formato stampa richiesto: A3(297x420)
Ultima planimetria in atti



N=5030100

E=1508700

1 Particella: 64

Comune: (MI) BUCCINASCO
Foglio: 5

Scala originale: 1:1000
Dimensione cornice: 267.000 x 189.000 m.

24-Feb-2026 1:38:49
Protcollo pratica T8213/2026