Agenzia del Territorio
CATASTO FABBRICATI
Ufficio Provinciale di
Alessandria

Dichiarazione protocollo n. AL0084582 del 08/03/2007

Planimetria di u.i.u. in Comune di Felizzano

Via Paolo Ercole civ. 68

Identificativi Catastali:
Sezione:
Foglio: 21
Particella: 220
Subalterno: 8


Compilata da:
Merlo Giuseppe

Iscritto all'albo:
Architetti

Prov. Alessandria N. 88

Scheda n. 1 Scala 1:200

all g

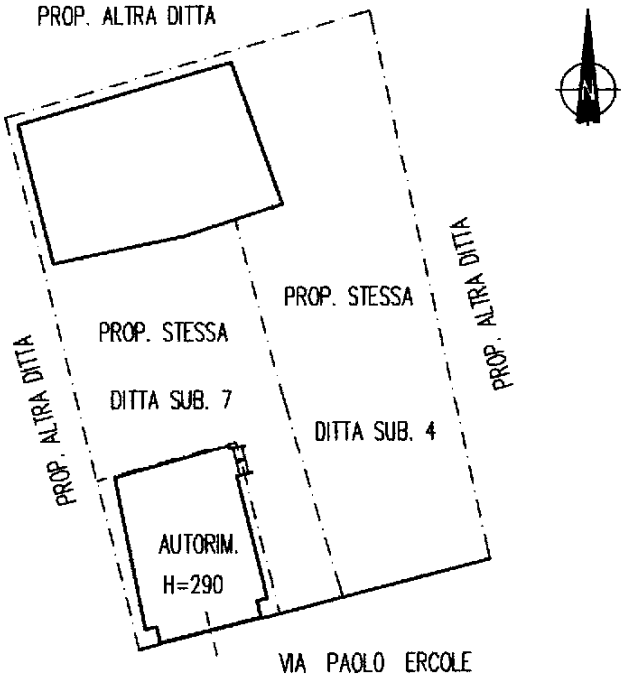

PIANO TERRA

10 mem

Catasto dei Fabbricati - Situazione al 20/06/2026 - Comune di FELIZZANO(D528) - < Foglio 21 - Particella 220 - Subalterno 8 >
VIA PAOLO ERCOLE n. 90 Piano T

Ultima planimetria in atti