Data presentazione: 08/08/1989 - Data: 30/06/2026 - n. T146008 - Richiedente: dato nascosto

MODULARIO F. rig. rend. 497

MINISTERO DELLE FINANZE


DIREZIONE GENERALE DEL CATASTO E DEI SS.TT.EE.

CATASTO EDILIZIO URBANO (RDL 13-4-1939, n. 652)


MOD. BN (CEU)

LIRE 250

Planimetria di u.i.u. in Comune di CASTELNUOVO GARFAGNANA via VANNUGLI civ.

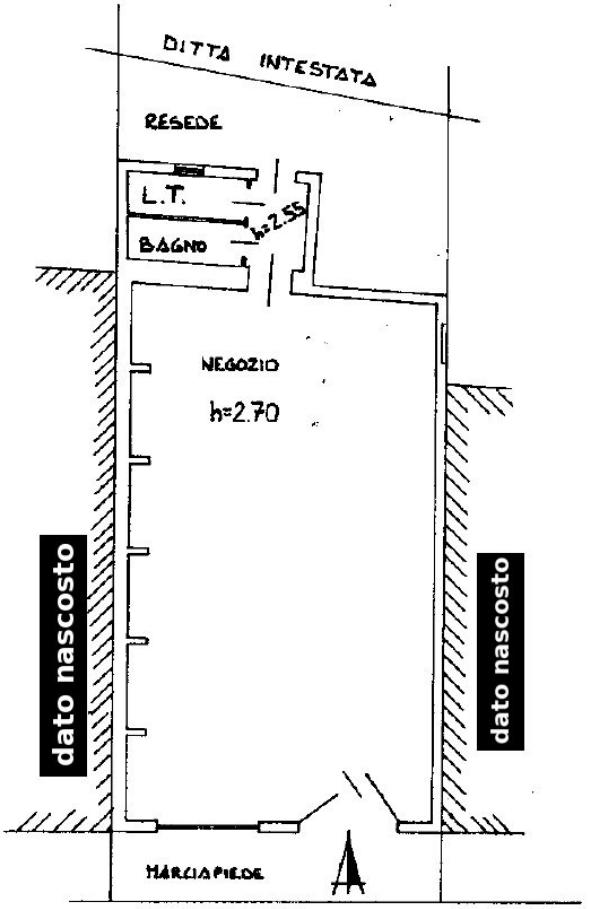

PLANIMETRIA CATASTALE SCALA 1:2000

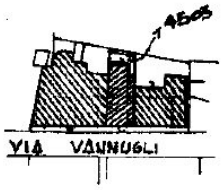

ACCERTAMENTO E CLASSAMENTO EFFETTUATI AL TAVOLO.

Lucca, li 7 GIU. 1989 IL TECNICO:

ORIENTAMENTO NORD

SCALA DI 1:200

Deriva dal mappale 4503 per frazionamento

Dichiarazione di N.C. ☐
Denuncia di variazione ☐

Compilata dal dato nascosto
(Titolo, Cognome e Nome)

Identificativi catastali: F. 10 n. 4503 sub. 1

Iscritto all'albo dei GEOMETRI della provincia di LUCCA n. 345

data 21.07.89 Firma dato nascosto

RISERVATO ALL'UFFICIO

8-8-89
L. 190

Catasto dei Fabbricati - Situazione al 30/06/2026 - Comune di CASTELNUOVO GARFAGNANA(C236) - < Foglio 10 - Particella 4503 - Subalterno 1 > - Uiu soppressa
10 mod1
Rossi Istituto Poligrafico e Zecca dello Stato - F.V.
Ultima planimetria in atti
Data presentazione: 08/08/1989 - Data: 30/06/2026 - n. T146008 - Richiedente: dato nascosto
Totale schede: 1 - Formato di acquisizione: A4(210x297) - Formato stampa richiesto: A4(210x297)