ELABORATO PLANIMETRICO


Compilato da:
[redacted]
Iscritto all'albo:
Geometri
Prov. Lucca N. 570

Agenzia del Territorio
CATASTO FABBRICATI
Ufficio Provinciale di
Lucca


Comune di Capannori
Sezione: Foglio: 50 Particella: 794

Protocollo n. LU0062727 del 10/05/2012
Tipo Mappale n. del

Dimostrazione grafica dei subalterni Scala 1 : 500

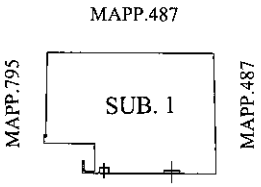

PIANO TERRA

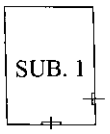

PIANO PRIMO



Elaborato Planimetrico - Catasto dei Fabbricati - Situazione al 29/05/2026 - Comune di CAPANNORI(B648) - < Foglio 50 Particella 794 >

Ultima planimetria in atti

ELABORATO PLANIMETRICO

Compilato da:
[redacted]
Iscritto all'albo:
Geometri
Prov. Lucca N. 570


Agenzia del Territorio
CATASTO FABBRICATI
Ufficio Provinciale di
Lucca


Comune di Capannori
Sezione: Foglio: 50 Particella: 795

Protocollo n. LU0062726 del 11/05/2012
Tipo Mappale n. del


Dimostrazione grafica dei subalterni

Scala 1 : 500

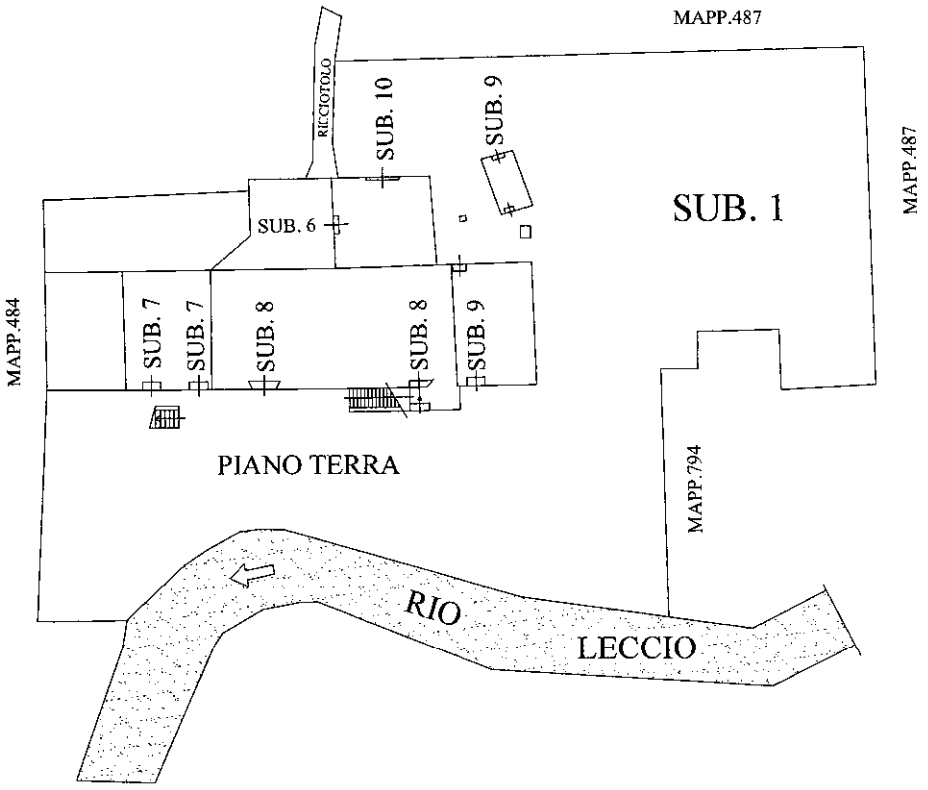

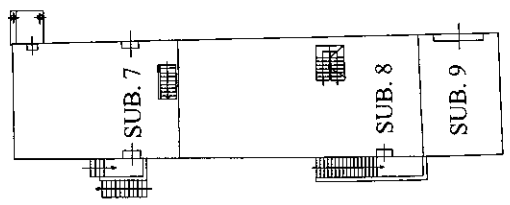

PIANO PRIMO

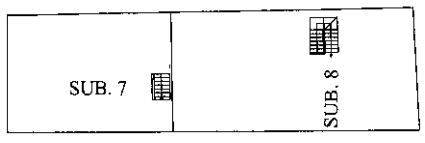

PIANO SECONDO

Elaborato Planimetrico - Catasto dei Fabbricati - Situazione al 29/05/2026 - Comune di CAPANNORI(B648) - < Foglio 50 Particella 795 >