Agenzia delle Entrate
CATASTO FABBRICATI
Ufficio Provinciale di
Frosinone


Dichiarazione protocollo n. FR0059429 del 10/03/2014

Planimetria di u.i.u. in Comune di Piglio

Via Mignano civ. SNC

Identificativi Catastali:	Compilata da:
Sezione:	Lolli Giovanni
Foglio: 12	Iscritto all'albo: Geometri
Particella: 1710	
Subalterno:	Prov. Frosinone N. 00957

Scheda n. 1 Scala 1:500

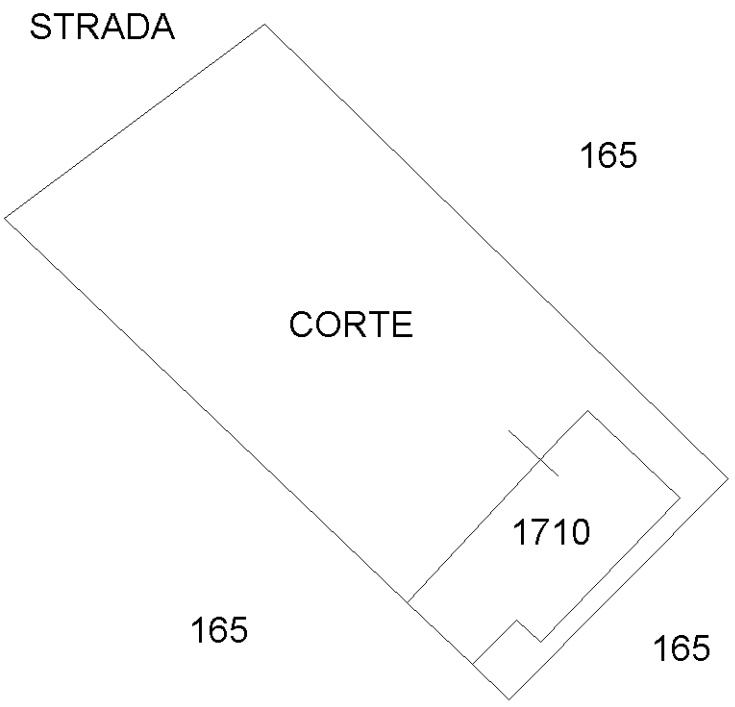

10 mm

Catasto dei Fabbricati - Situazione al 09/05/2025 - Comune di PIGLIO(G659) - < Foglio 12 - Particella 1710 - Subalterno >
CONTRADA MIGNANO n. SNC Piano S1-T - 1

Ultima planimetria in atti

Agenzia delle Entrate
CATASTO FABBRICATI
Ufficio Provinciale di
Frosinone

Dichiarazione protocollo n. FR0059429 del 10/03/2014

Planimetria di u.i.u. in Comune di Piglio

Via Mignano civ. SNC


Identificativi Catastali:
Sezione:
Foglio: 12
Particella: 1710
Subalterno:

Compilata da:
Lolli Giovanni

Iscritto all'albo:
Geometri

Prov. Frosinone N. 00957

Scheda n. 2 Scala 1:200

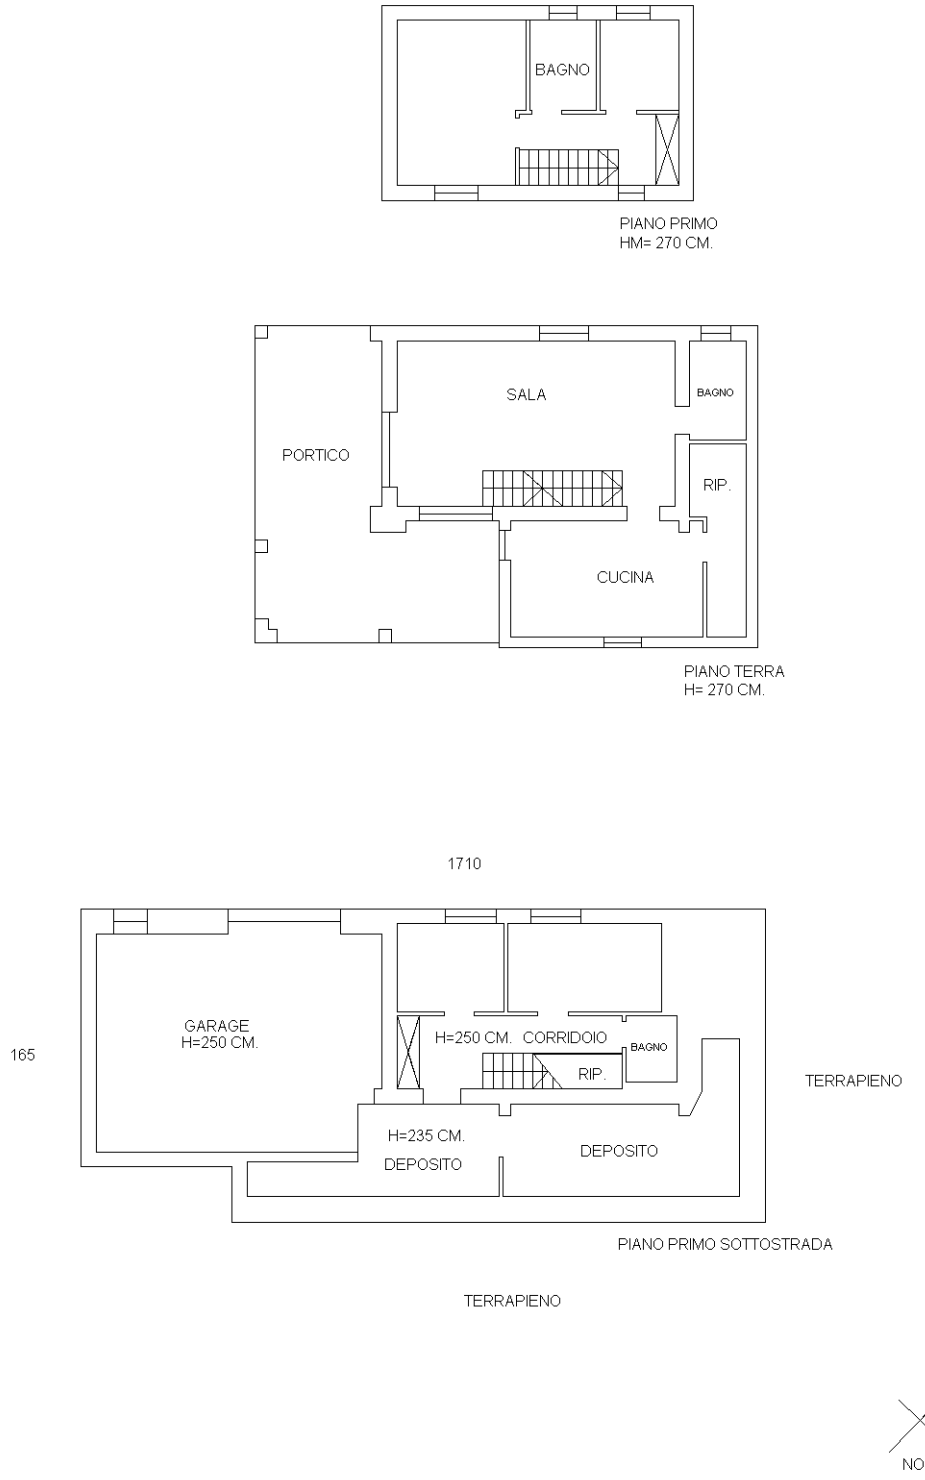

Ultima planimetria in atti

Catasto dei Fabbricati - Situazione al 09/05/2025 - Comune di PIGLIO(G659) - < Foglio 12 - Particella 1710 - Subalterno >
CONTRADA MIGNANO n. SNC Piano S1-T - 1
10 metri