**ELABORATO PLANIMETRICO**

Compilato da:
Formica Dario

Iscritto all'albo:
Ingegneri

Prov. Siracusa N. 2163

**Agenzia delle Entrate**
**CATASTO FABBRICATI**
**Ufficio Provinciale di**
**Ragusa**

Comune di Vittoria

Sezione: Foglio: 148 Particella: 937


Protocollo n. RG0018227 del 18/05/2021

Tipo Mappale n. 17409 del 12/05/2021

Dimostrazione grafica dei subalterni

Scala 1 : 500

# PIANO TERRA

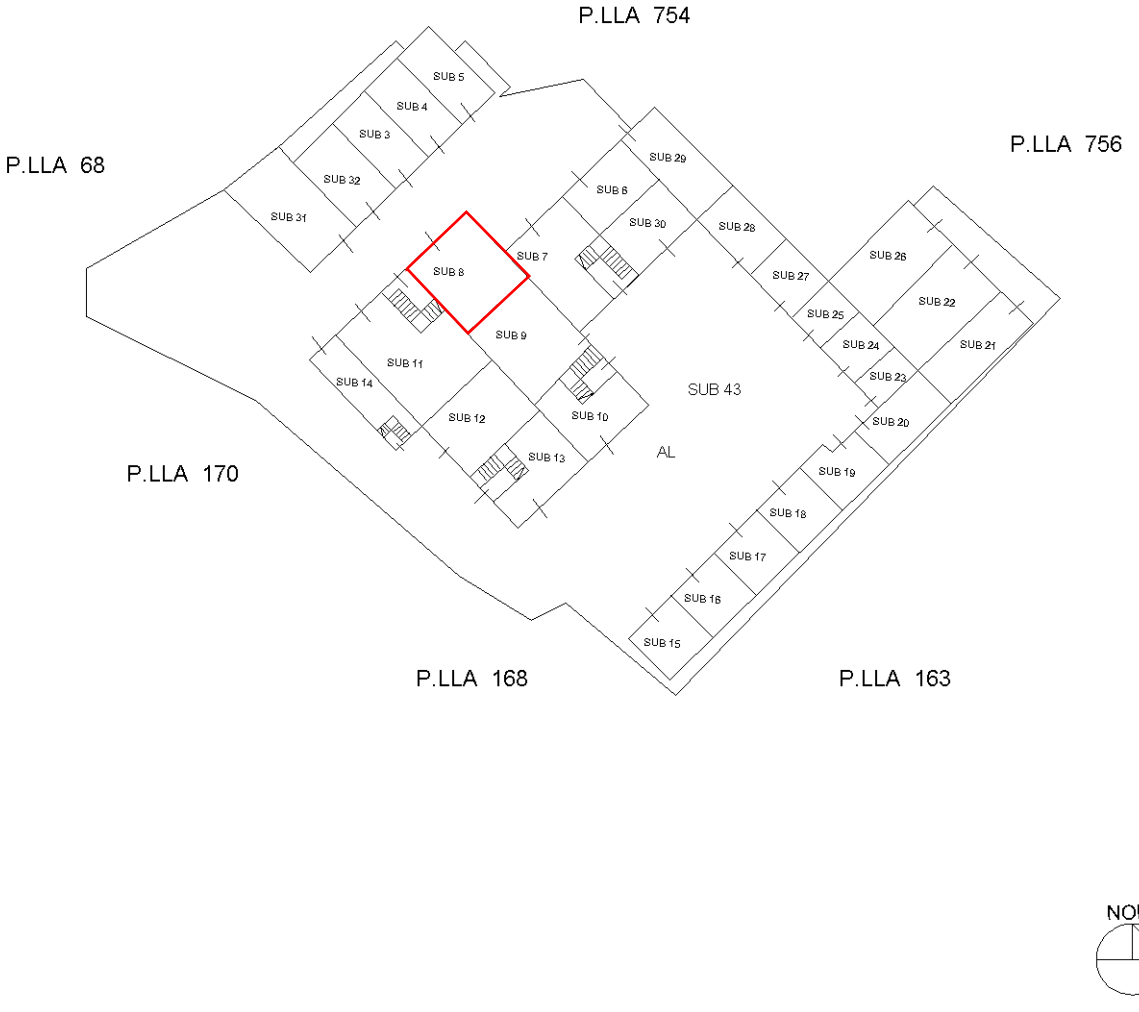


Elaborato Planimetrico - Catasto dei Fabbricati - Situazione al 14/02/2024 - Comune di VITTORIA(M088) - < Foglio 148 Particella 937 >

Ultima planimetria in atti