
Tribunale di Velletri

Ufficio Esecuzioni Immobiliari

Proc. Esec. n.r.g. 264/2021 - LOTTO 3

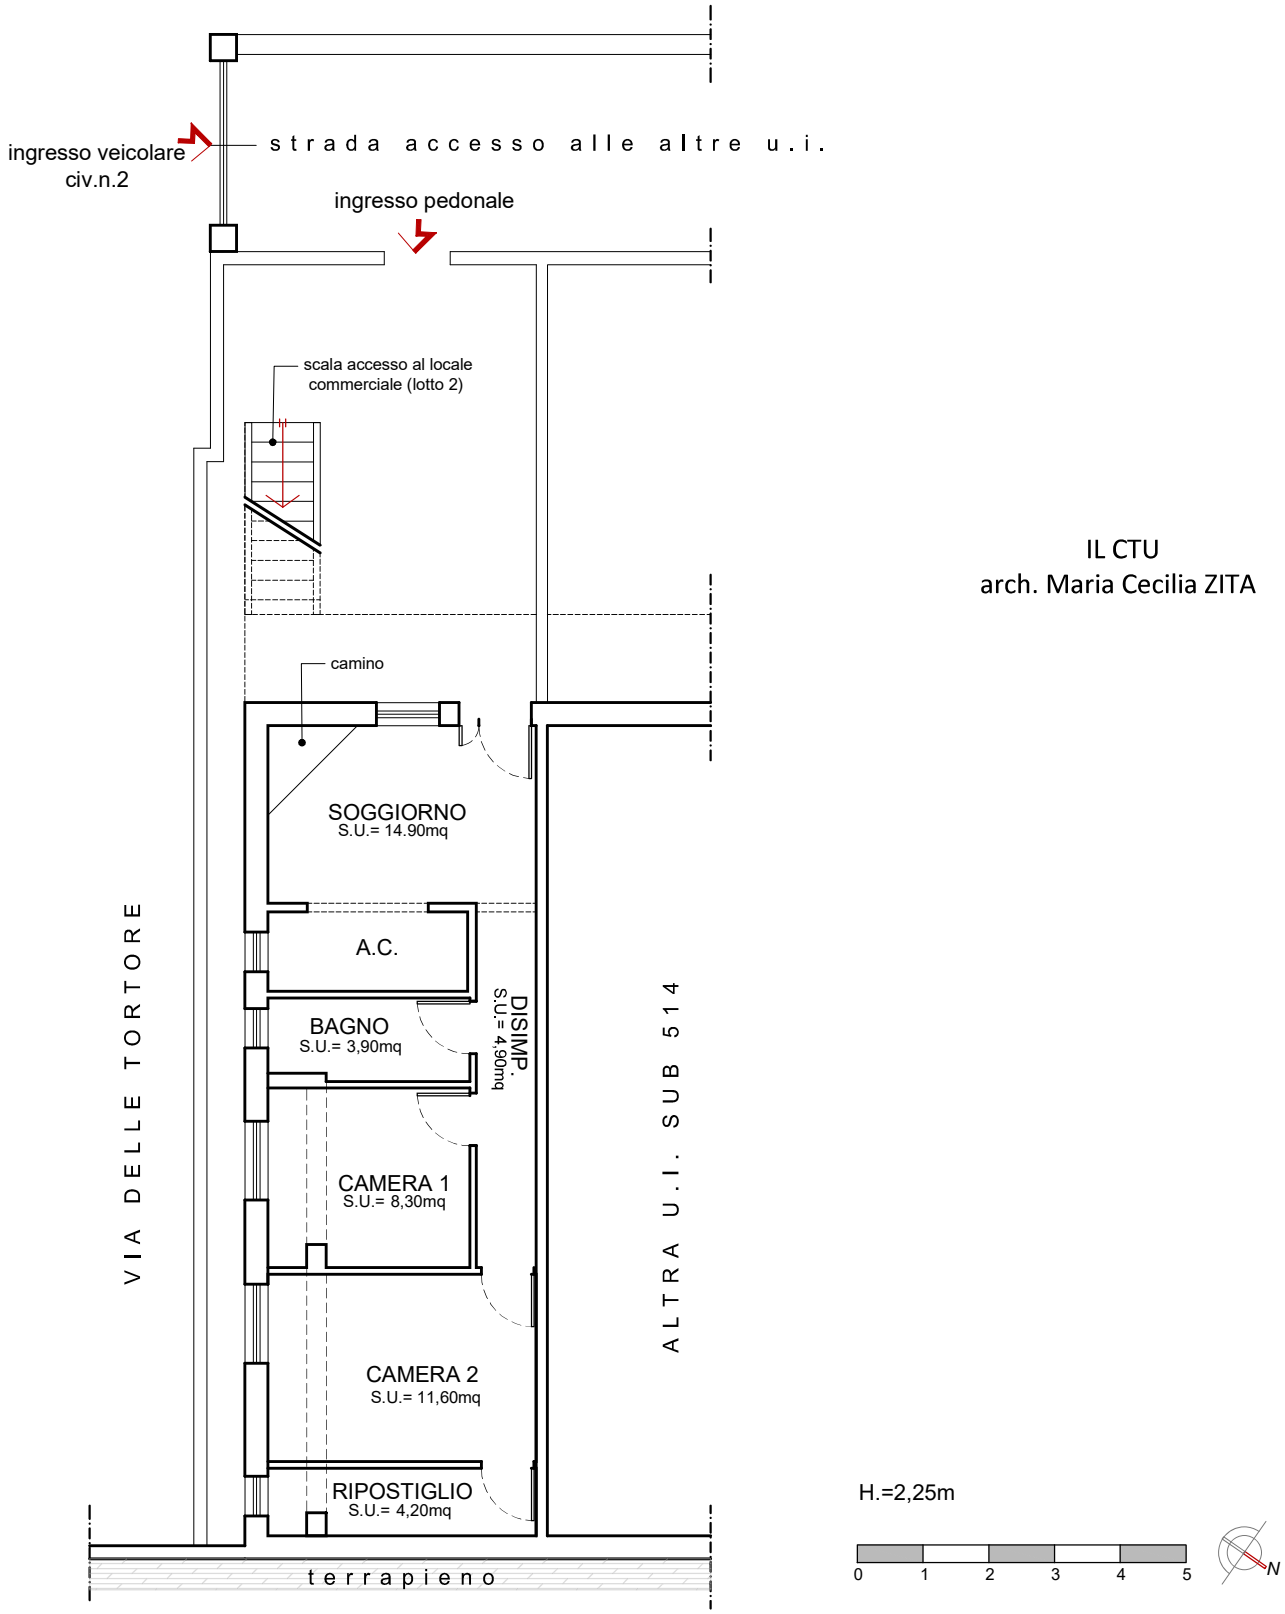

IL CTU
arch. Maria Cecilia ZITA

RILIEVO METRICO IMMOBILE IN ARDEA - Via delle Tortore n.2, piano S1.
rilievo eseguito in data 13/12/2021.