
DOCUMENTAZIONE CATASTALE

Estratto catastale con individuazione dell'immobile

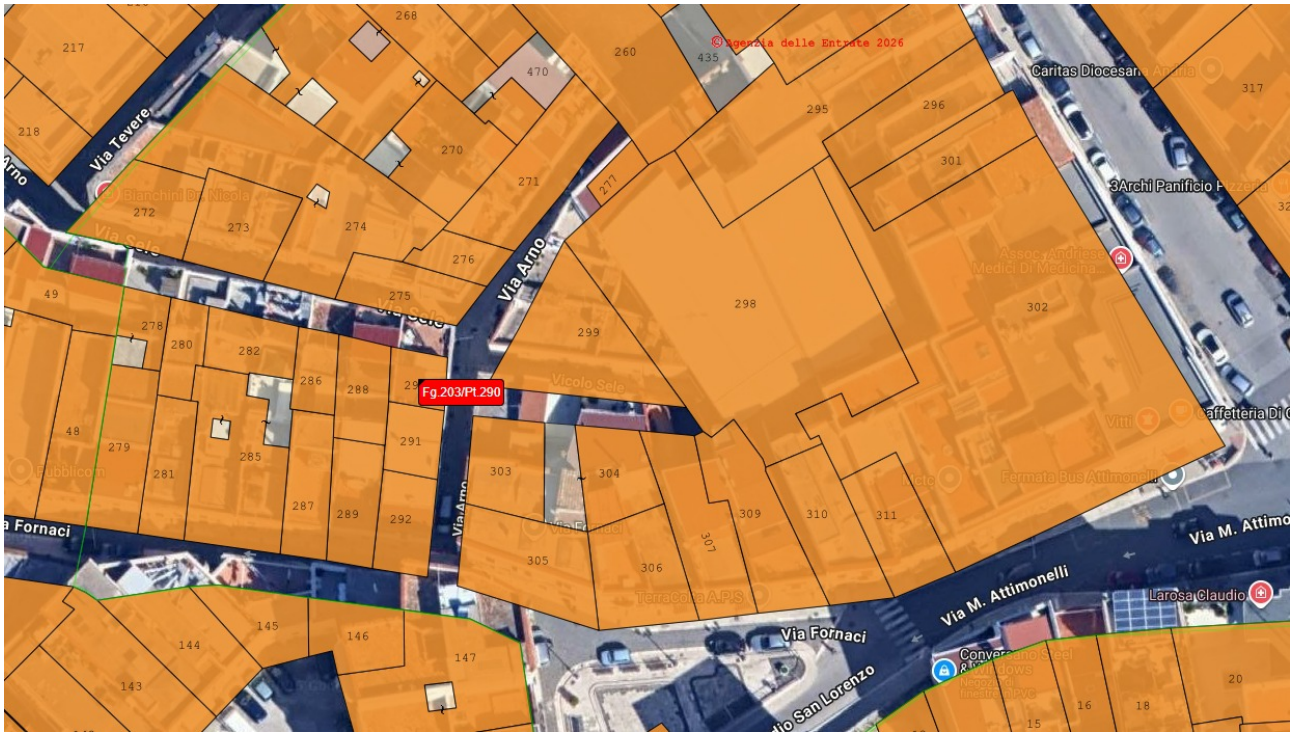

Comune	Andria
Foglio	203
Particella	290
Subalterno	3

Planimetria catastale di riferimento: Foglio 203, Particella 290, Subalterno 3, ubicata in Vicolo Primo di Via Fornaci nn. 10-12, piano T-1.

Agenzia del Territorio
CATASTO FABBRICATI
Ufficio Provinciale di
Bari

Dichiarazione protocollo n. BA0359521 del 04/07/2008

Planimetria di u.i.u. in Comune di Andria

Vicolo I Via Fornaci civ. 10-12

Identificativi Catastali:
Sezione:
Foglio: 203
Particella: 290
Subalterno: 3


Compilata da:
Sgaramella Francesco

Iscritto all'albo:
Geometri

Prov. Bari N. 2765


Scheda n. 1 Scala 1:200

PIANO TERRA (seminterrato)
H media= m.3,40

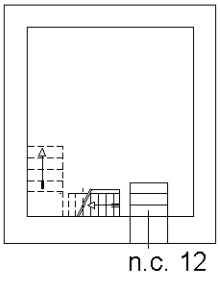


I° Vicolo Fornaci

PIANO PRIMO
H media= m.3,40

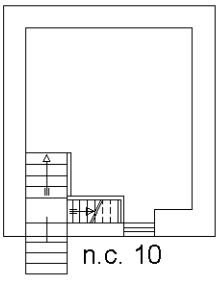

I° Vicolo Fornaci

10 metri

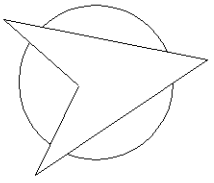

Catasto dei Fabbricati - Situazione al 27/02/2026 - Comune di ANDRIA(A285) - < Foglio 203 - Particella 290 - Subalterno 3 >
VICOLO PRIMO DI VIA FORNACI n. 10-12 Piano T-1

Ultima planimetria in atti