PROVINCIA AUTONOMA DI TRENTO


SERVIZIO CATASTO

Ufficio del catasto di ROVERETO
Identificativi dell'Unità Immobiliare:

Comune amministrativo di H612 - ROVERETO

PIANO TERRA

H=2.90mt.

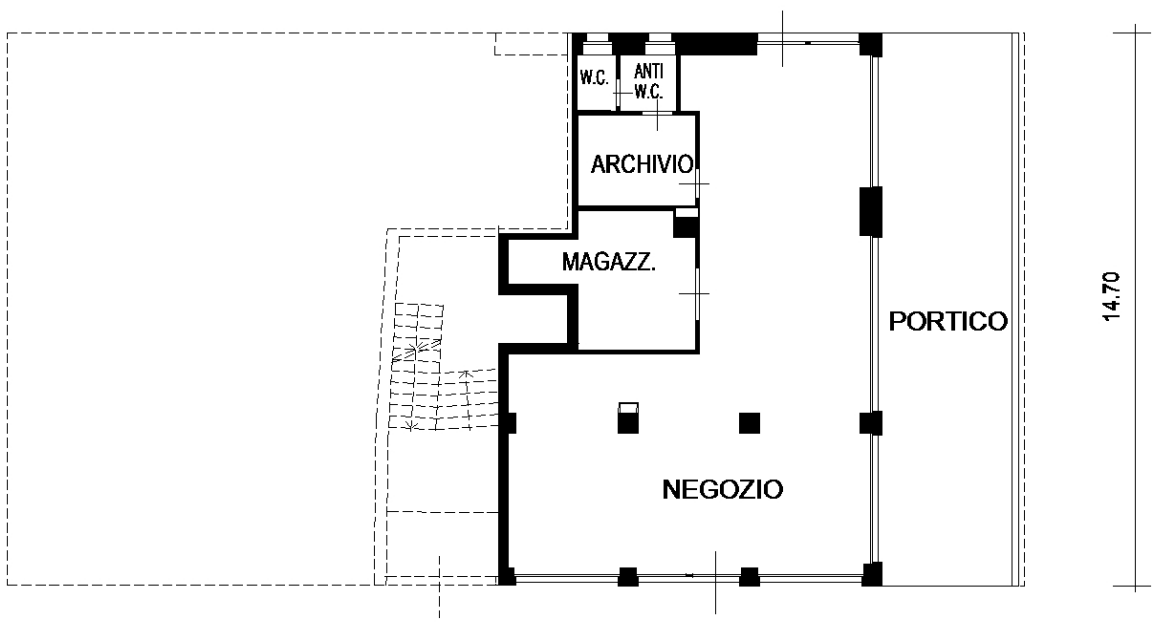

Compilato da GEOM. FRISINGHELLI MARCO iscritto all'albo GEOMETRI della Prov. di TN - TRENTO N. 1108 Mod. Am (Fabbricati)	Rilievo in conformita' allo stato reale	Orientamento Scala 1 : 200 Indicare le principali misure esterne

Ufficio del Catasto di Rovereto - Data rilascio: 22-10-2026 - Operatore: LGLLSN_V - Totale schede: 1
C.C.: 322 - P. ed.: 1489 - Sub.: 1 - PM: 20
Prot. 2173.001.2025 - Data pres.: 17-02-2025 - Formato: A3 (297 x 420) - Fatt. scala: 1: