
ALL.TO N. 3

RILIEVO METRICO

IMMOBILE PIANO PRIMO SAVIANO (NA) - VIA FRATELLI TUFANO N. 86

TAV. N. 1

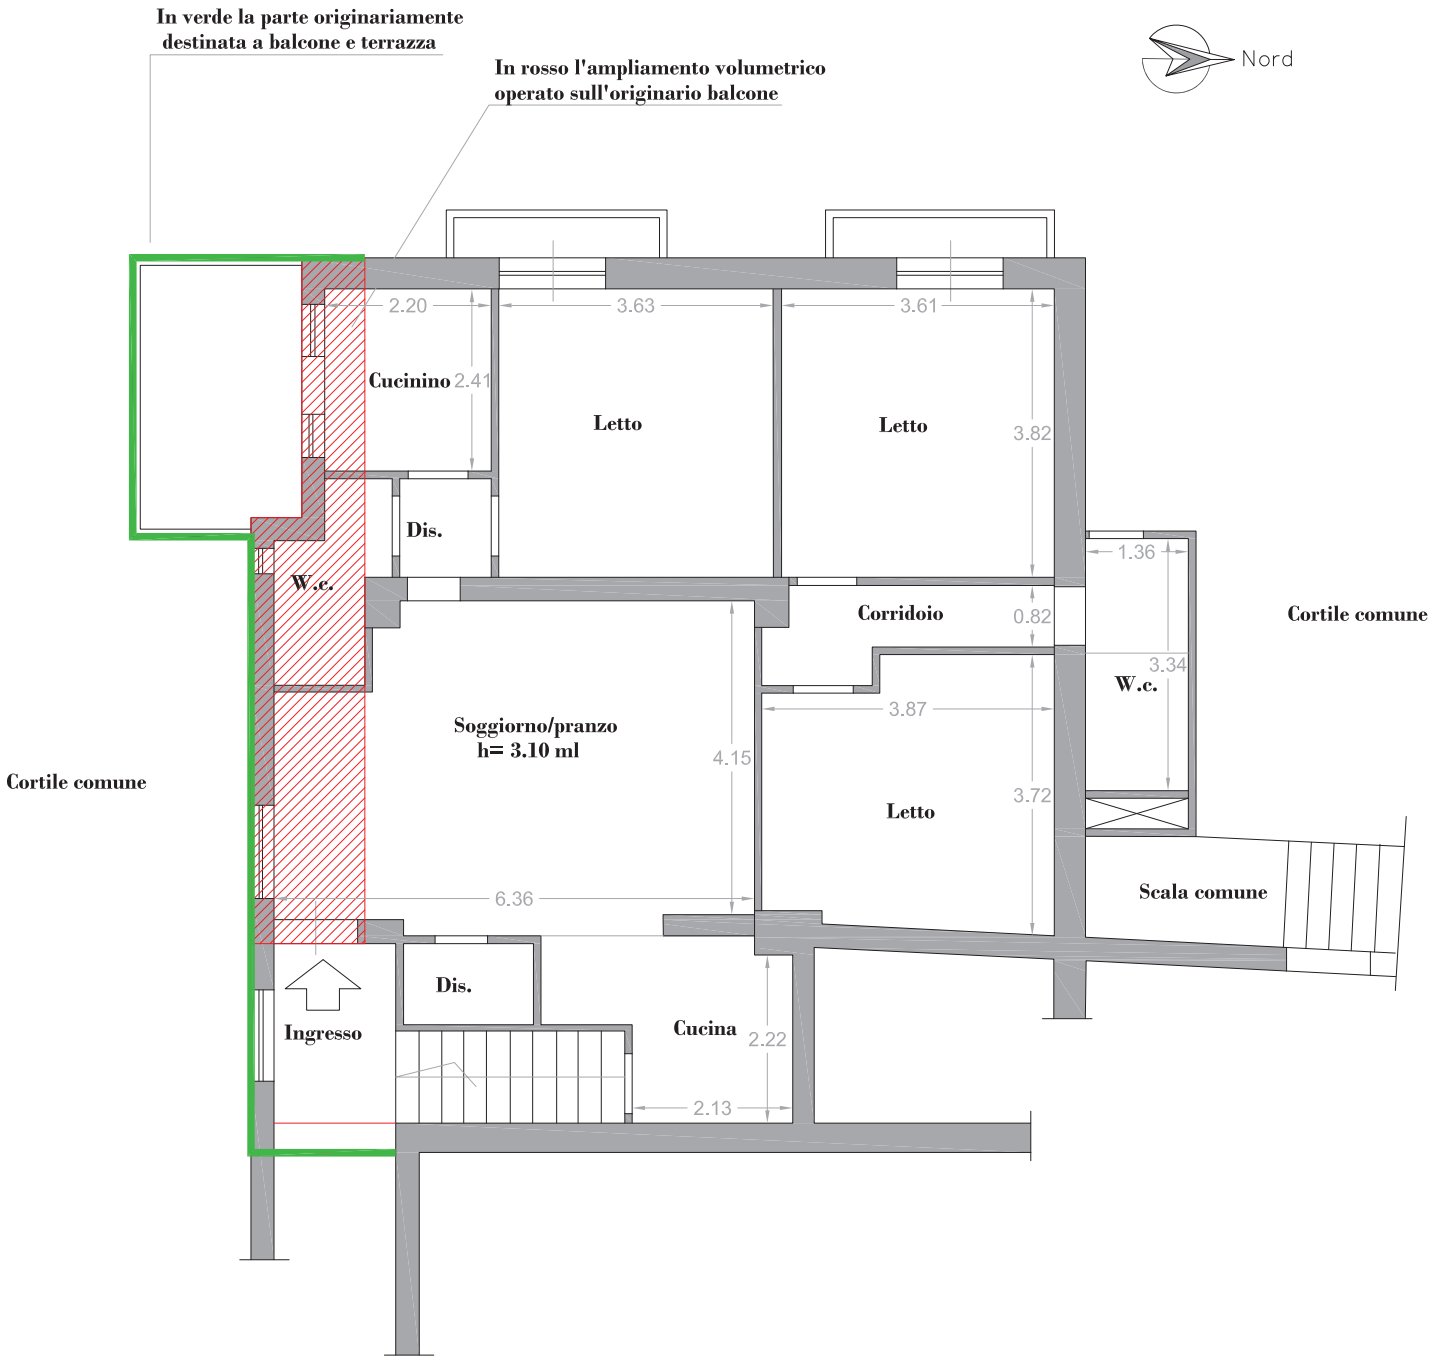

SCALA 1:100