
APPARTAMENTO


VIA REMIGIO ZENA CIV.4, INT. 10 - P.4°

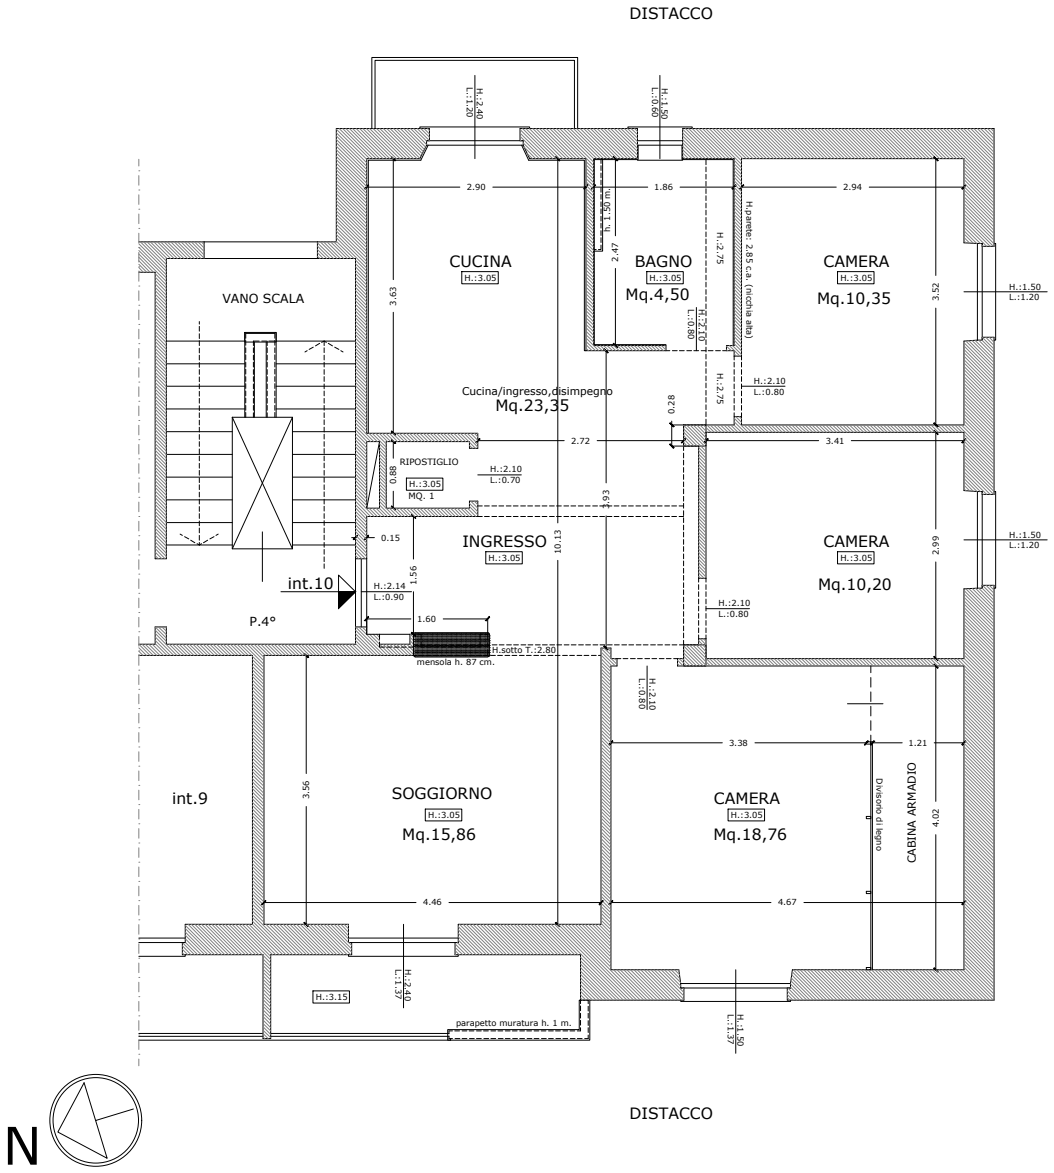

PLANIMETRIA STATO ATTUALE -SCALA 1:100

CANTINA N.20 DI PERTINENZA APP. INTERNO 10

VIA REMIGIO ZENA CIV.4-PIANO SEMINTERRATO

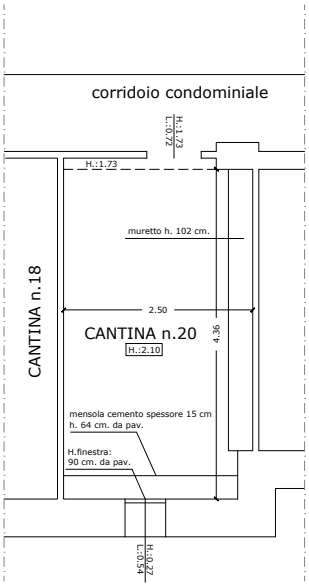


N

PLANIMETRIA STATO ATTUALE -SCALA 1:100

PORZIONE TERRAZZO DI COPERTURA IN USO PERPETUO int.10

VIA REMIGIO ZENA CIV.4

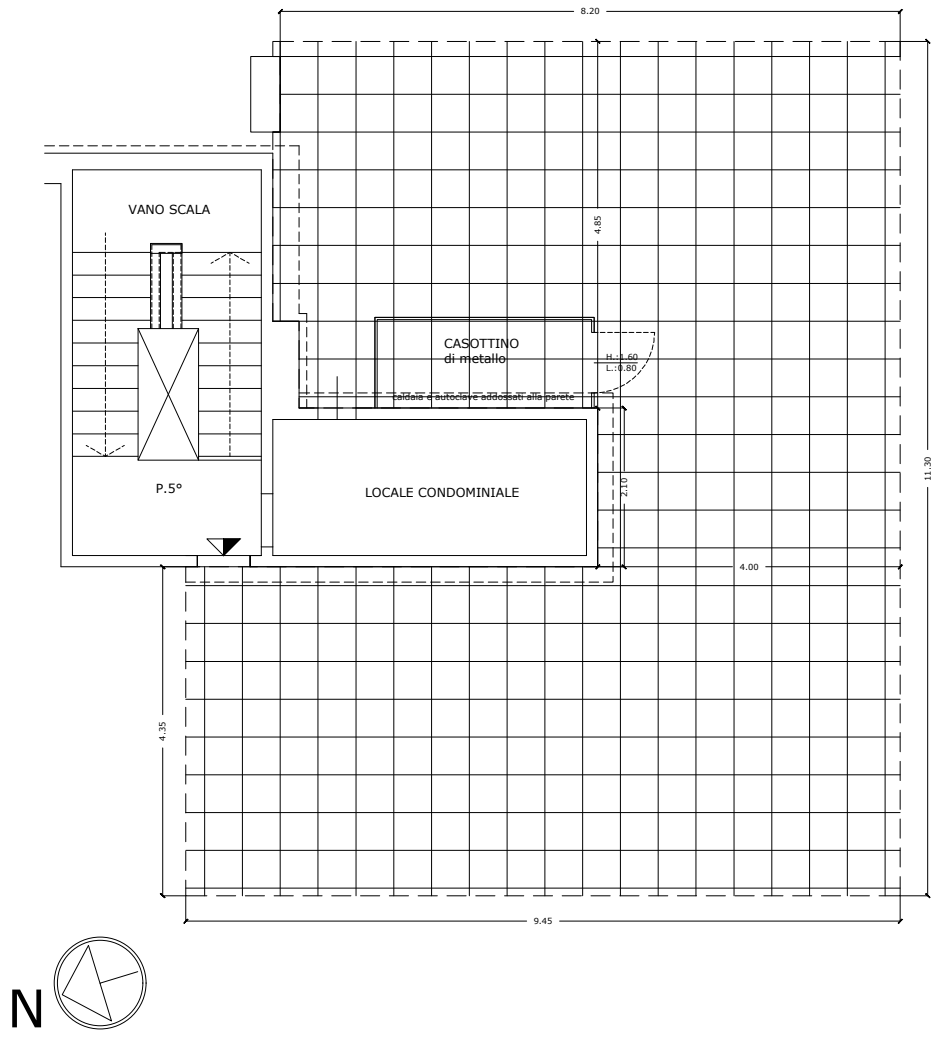

PLANIMETRIA STATO ATTUALE -SCALA 1:100