Data presentazione: 15/11/1989 - Data: 10/06/2021 - n. ME0047963 - Richiedente /RIBUNALE BARCELLONA N.174/2012 R.G.E - Ultima Pla

MODULARIO
F rig rend 497

MINISTERO DELLE FINANZE
DIREZIONE GENERALE DEL CATASTO E DEI SS.TT.EE.

CATASTO EDILIZIO URBANO (RDL 13-4-1939, n. 652)

MOD. BN (CE

LIRE 250


Planimetria di u.i.u. in Comune di TERME VIGLIATORE via XXIII° CENTENARIO civ.

TERRENO STESSA PERDICHIZI mod. 44

AREA DI PERTINENZA AL SUB. 2

VIA XXIII° CENTENARIO

AREA IN COMUNE STESSA DITTA F. 5 p.lla 1

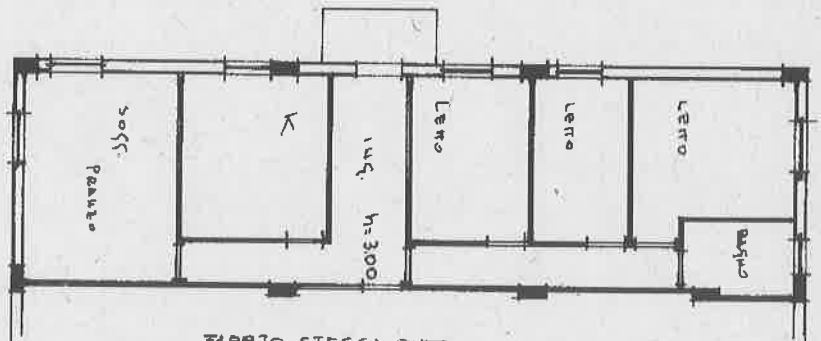

FABBRO STESSA DITTA
Sub. 3

PIANO TERRA

ORIENTAMENTO

N.

SCALA DI 1:200

Dichiarazione di N.C. ☒
Denuncia di variazione ☐

Compilata dal Geom. Pippo Femino'
(Titolo, cognome e nome)

RISERVATO ALL'UFFICIO

Identificativi catastali: Sezione: Foglio: 4 Particella: 690 Subalterno: 2

Catasto dei Fabbricati - Situazione al 10/06/2021 - Comune di TERME VIGLIATORE(M210) - < Foglio: 4 Particella: 690 - Subalterno 2 >
VIA XXIII CENTENARIO piano: T;

Scheda n. 1 Scala 1:200 su formato A4

Dichiarazione protocollo n. ME0047963 del 15/11/1989

Planimetria di u.i.u. in Comune di TERME VIGLIATORE via XXIII° CENTENARIO civ.

Ditta TERRENO STESSA PERDICHIZI

della provincia di MESSINA n. 1483

Data presentazione: 15/11/1989 - Data: 10/06/2021 - n. ME0047963 - Richiedente /RIBUNALE BARCELLONA N.174/2012 R.G.E - Ultima Planimetria in a
Tot.schede: 1 - Formato di acq.: A4(209x297) - Fatt. di scala: 1:L

Roma - Istituto Poligrafico e Zecca dello Stato - P.V.