Data presentazione: 15/11/1989 - Data: 10/06/2021 - n. ME0047965 - Richiedente /RIBUNALE BARCELLONA N.174/2012 R.G.E - Ultima Pla

MODULARIO
F rig rend 497

MINISTERO DELLE FINANZE


DIREZIONE GENERALE DEL CATASTO E DEI SS.TT.EE.

CATASTO EDILIZIO URBANO (RDL 13-4-1939, n. 652)

MOD. BN (CEU)

LIRE 250

Planimetria di u.i.u. in Comune di TERME VIGLIATORE via XXIII° CENSIMENTO civ.

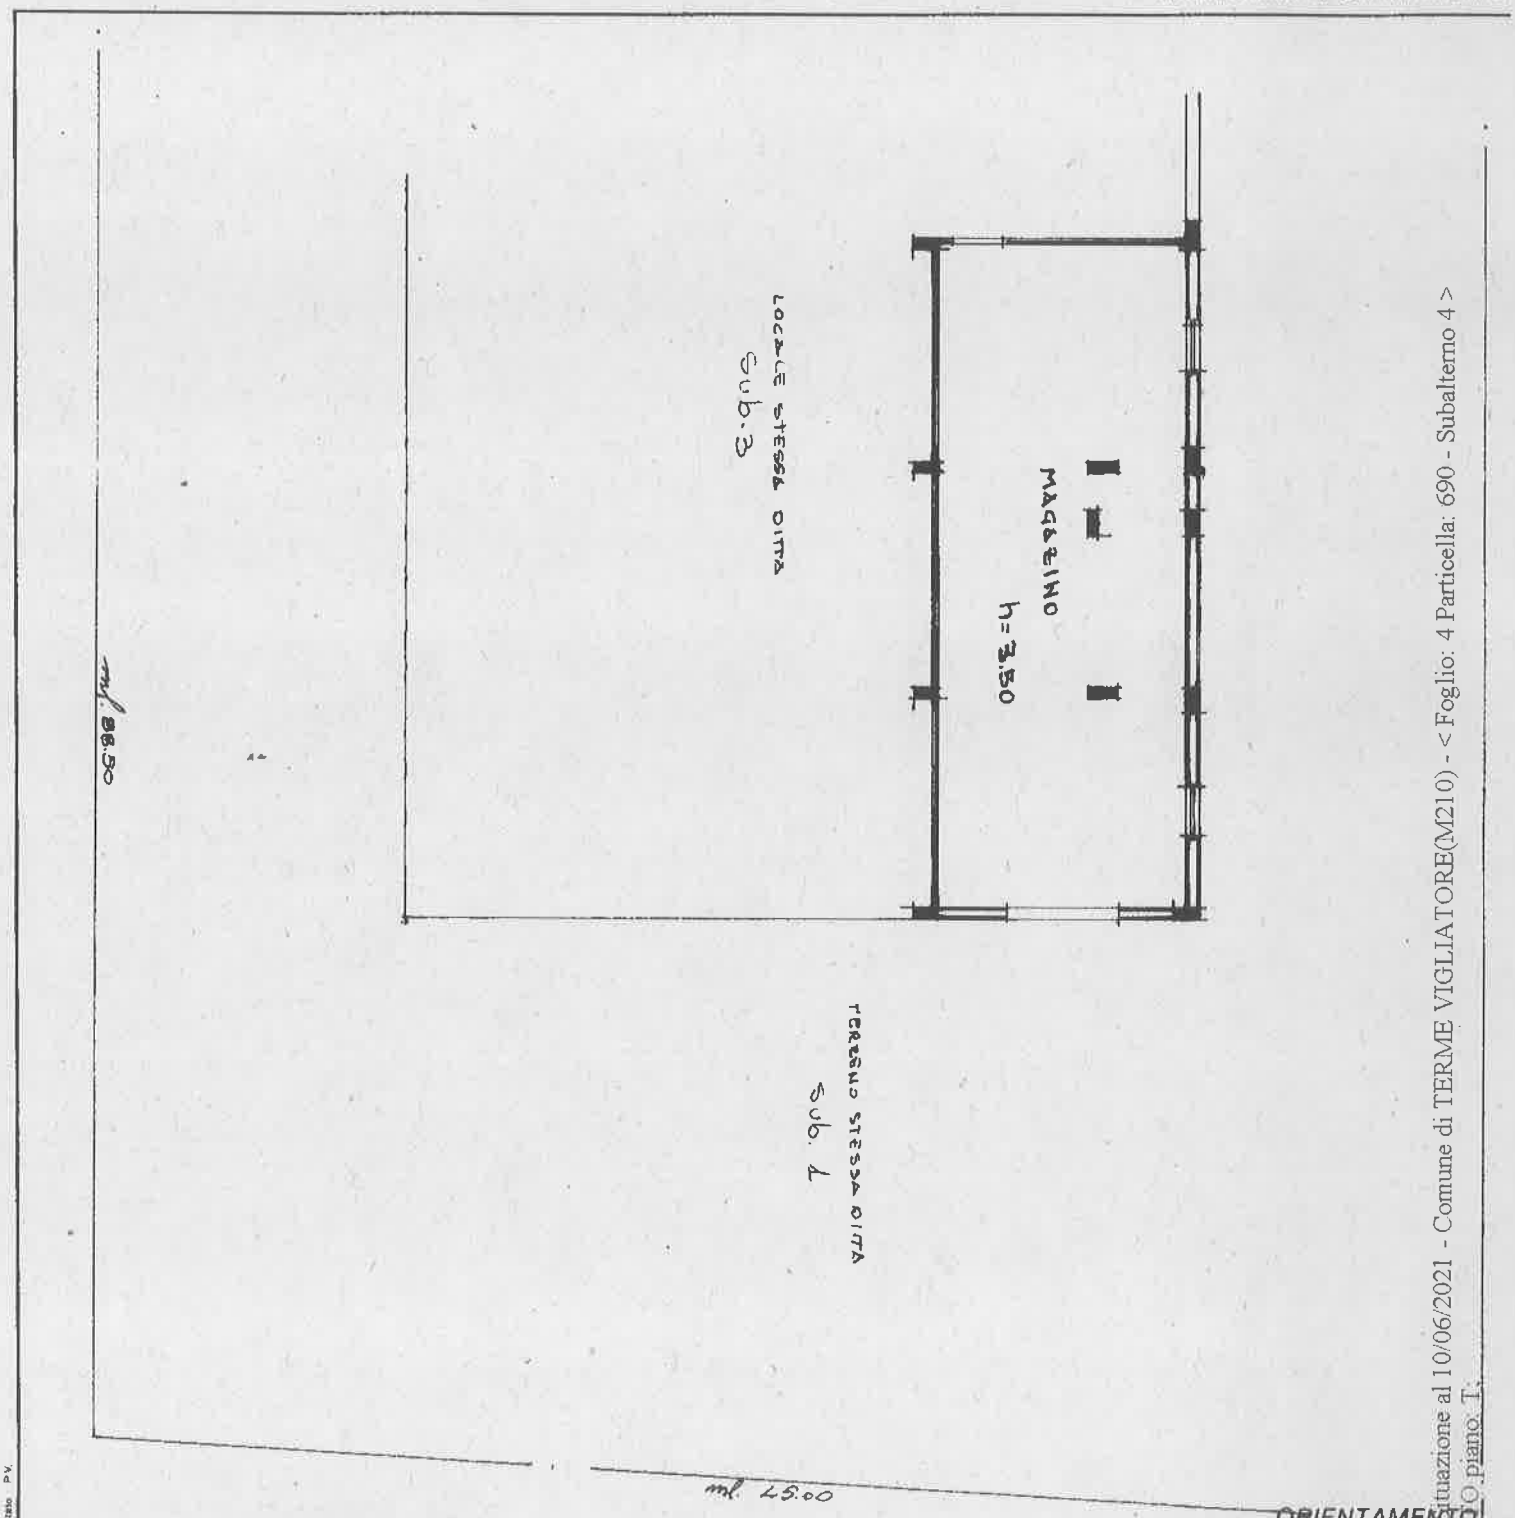

Dichiarazione di N.C. ☒
Denuncia di variazione ☐

Compilata dal SCAT. Pippo FEMINO
(Titolo, cognome e nome)

Iscritto all'albo de
della provincia di MESSINA n. 1483

RISERVATO ALL'UFFICIO

Identificativi catastali:
F. 4 n. 690 sub 4

Catasto dei Fabbricati - Situazione al 10/06/2021 - Comune di TERME VIGLIATORE(M210) - < Foglio: 4 Particella: 690 - Subalterno 4 >
VIA XXIII CENSIMENTO piano: T;

Roma - Istituto Poligrafico e Zecca dello Stato P.V.

Data presentazione: 15/11/1989 - Data: 10/06/2021 - n. ME0047965 - Richiedente /RIBUNALE BARCELLONA N.174/2012 R.G.E - Ultima Planimetria in a
Tot.schede: 1 - Formato di acq.: A4(209x297) - Fatt. di scala: 1:1