

PIANTA GENERALE – SCALA 1:100

INDIVIDUAZIONI SUPERFICI UTILI E SUPERFICI LORDE

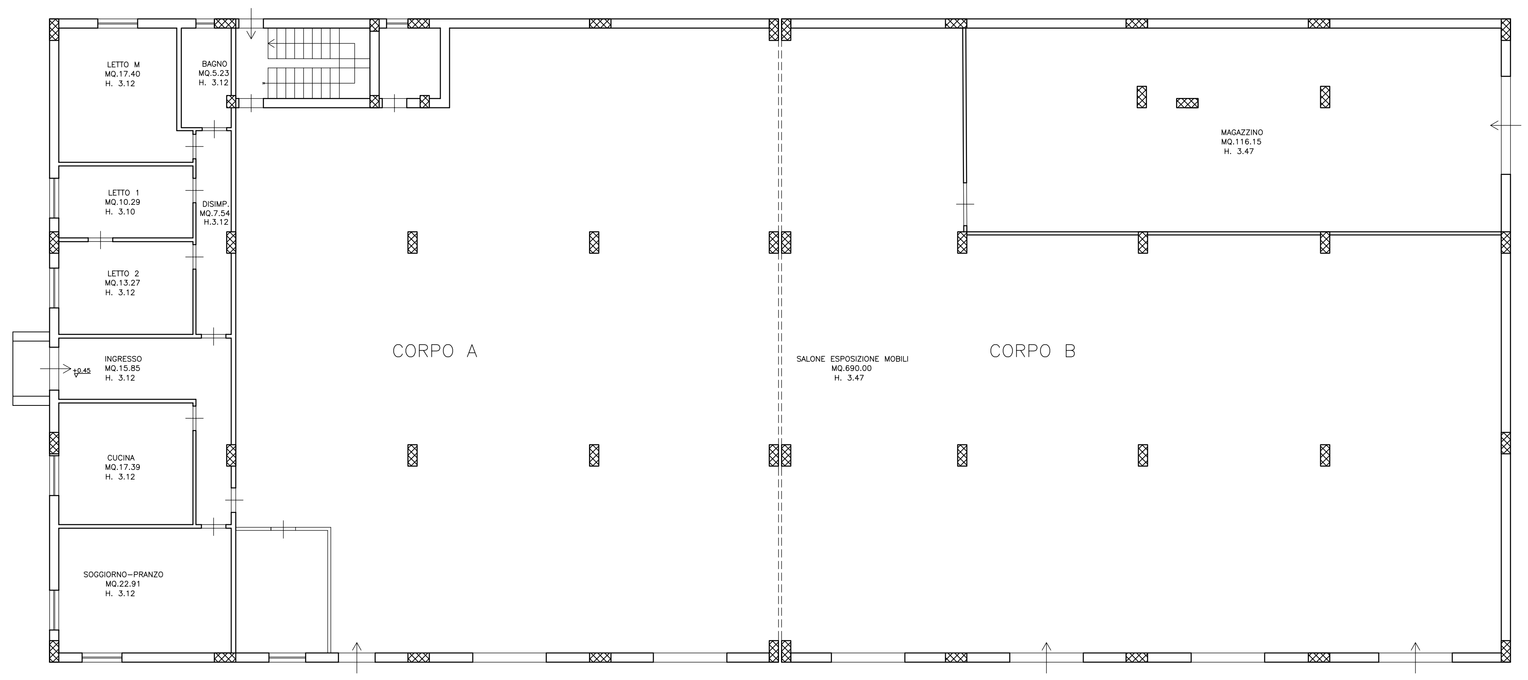

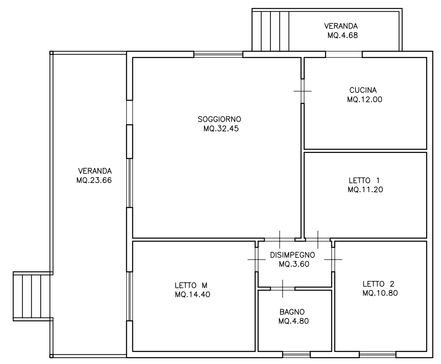

PART. N.690

SUB 2
SUPERFICIE UTILE MQ. 109,88

SUB 3
SUPERFICIE UTILE MQ. 694,63

SUB 4
SUPERFICIE UTILE MQ. 115,52

SUB 2,3 e 4
SUPERFICIE UTILE TOTALE MQ. 920,03

PART. N.690

SUB 2
SUPERFICIE LORDA MQ. 126,10

SUB 3
SUPERFICIE LORDA MQ. 875,60

SUB 4
SUPERFICIE LORDA MQ. 124,60

SUB 2,3 e 4
SUPERFICIE LORDA TOTALE MQ. 1.126,30

PART. N.1095

SUPERFICIE UTILE MQ. 89,25

SUPERFICIE LORDA MQ. 100,00

VIA GIOVANNI BOCCACCIO