
Firmato Da: CASALICCHIO GIOVANNA MARIA Emesso Da: INFOCAMERE QUALIFIED ELECTRONIC SIGNATURE CA Serial#: 26927

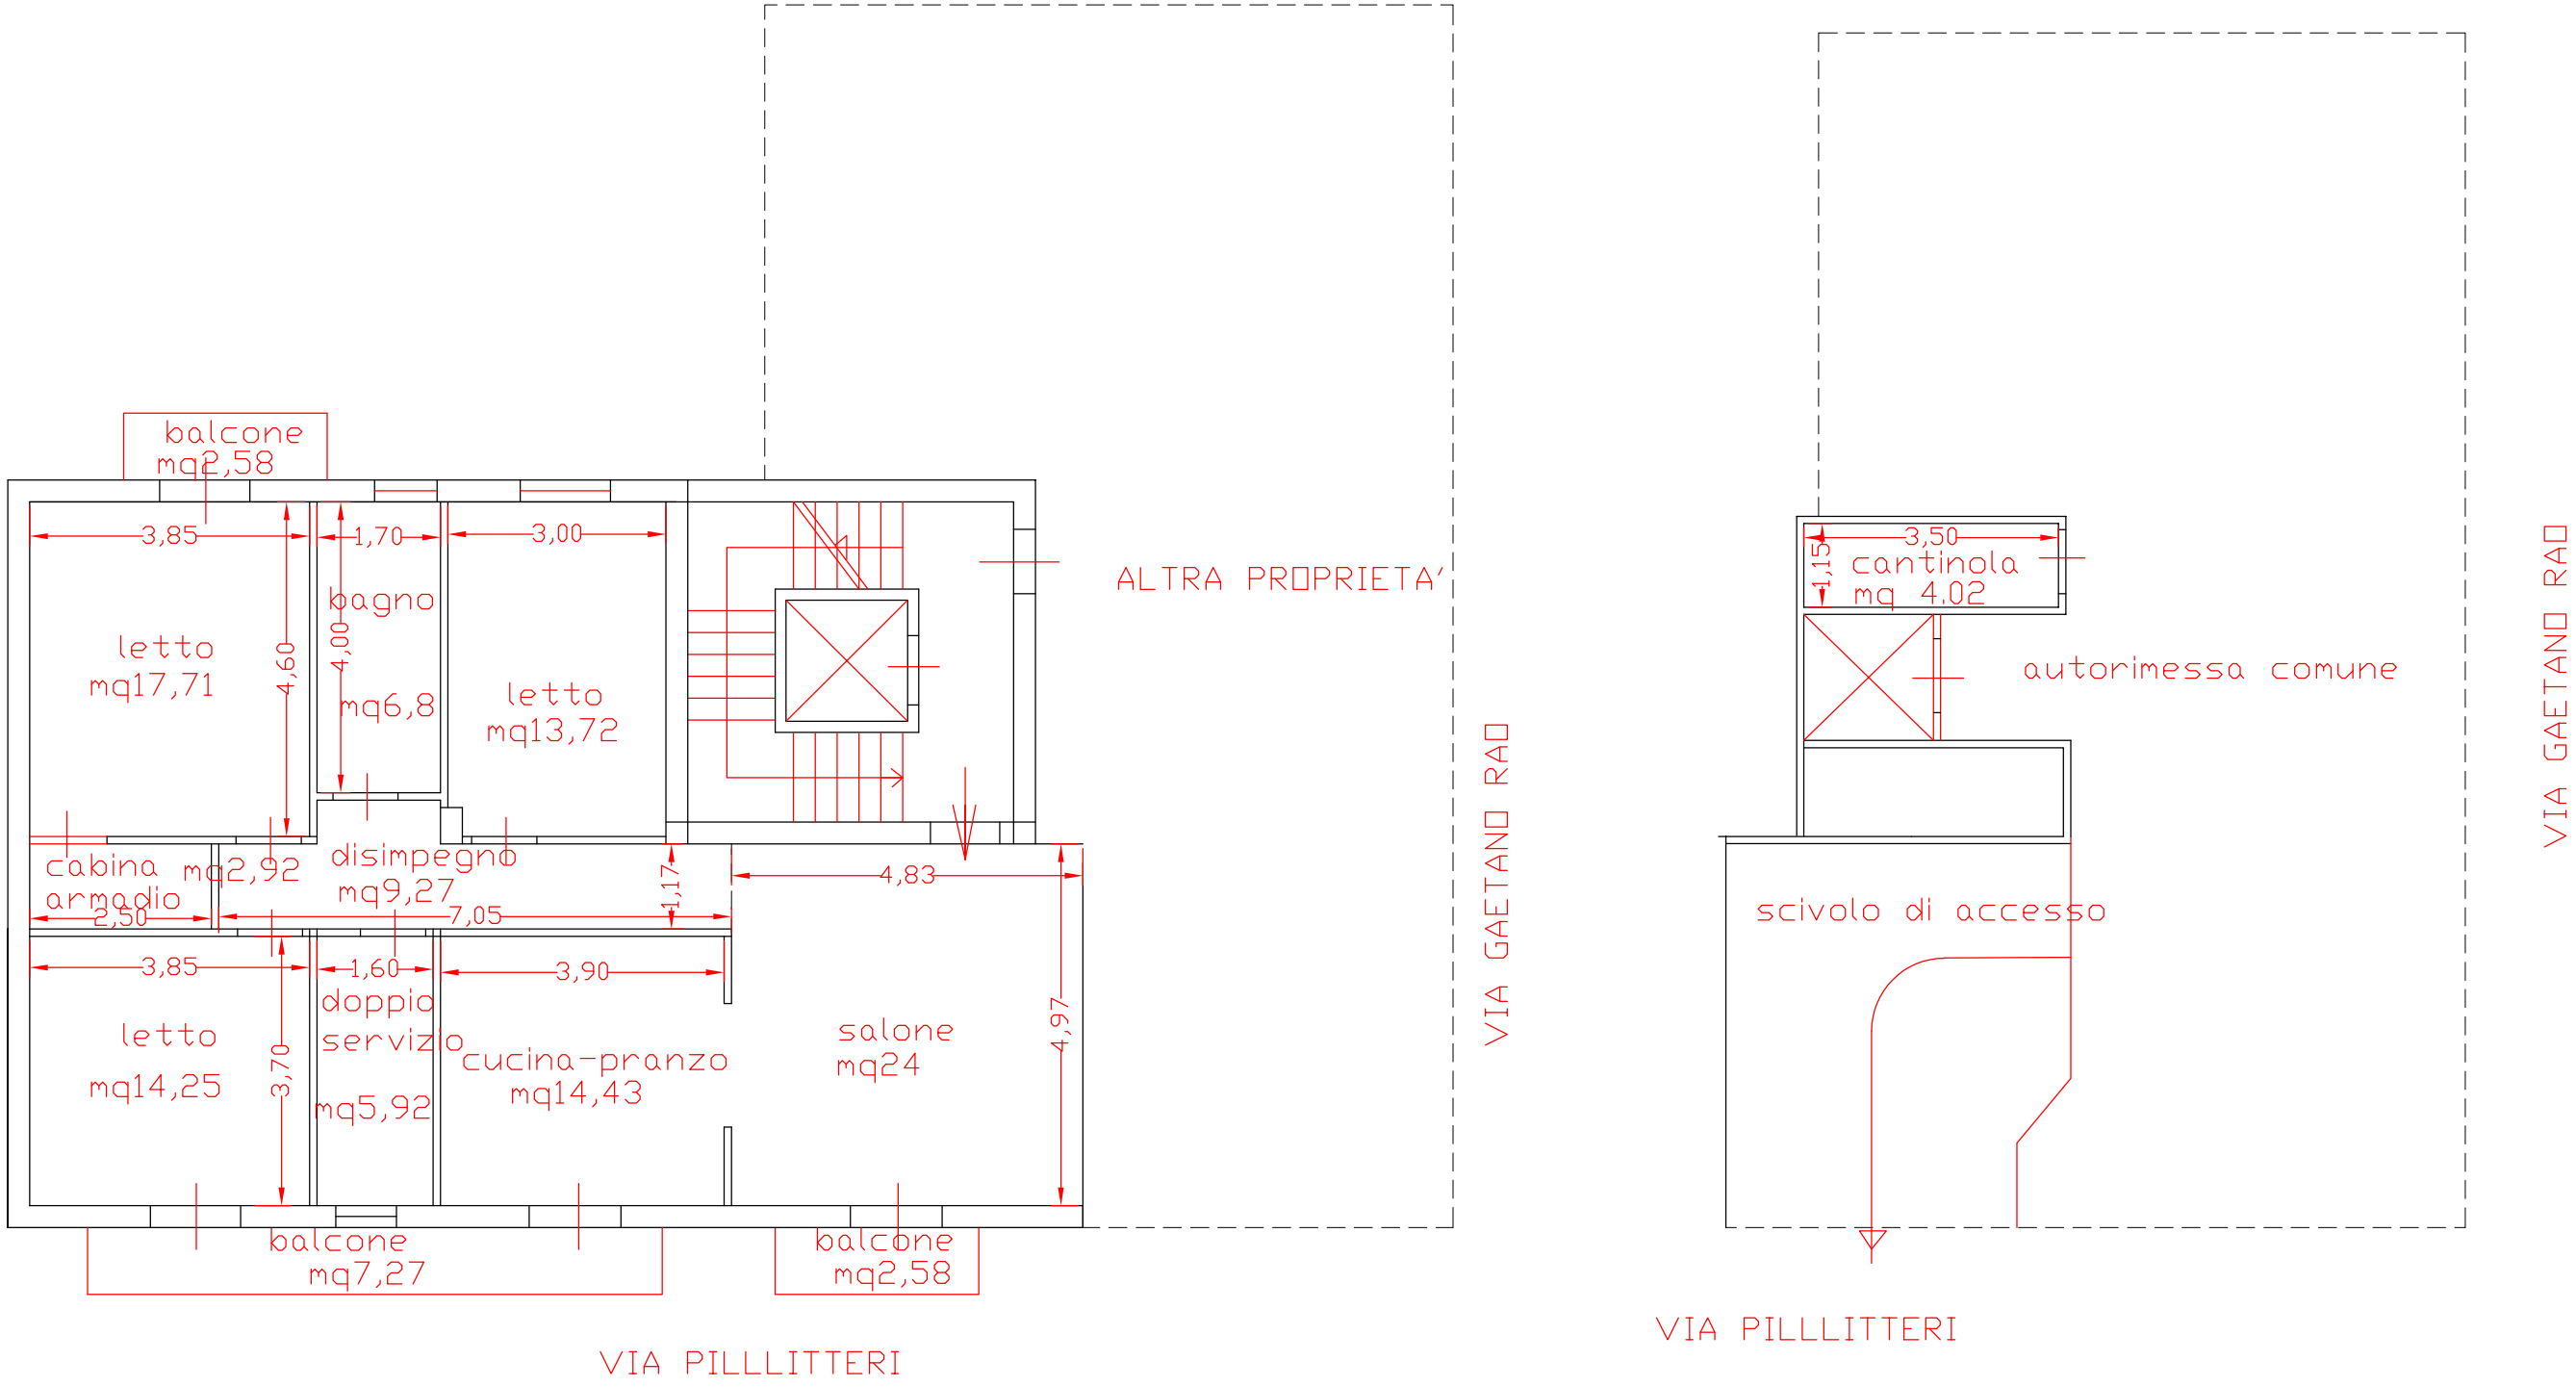

RILIEVO PLANIMETRICO APPARTAMENTO AL P.1° E CANTINOLA AL P. SEMICANTINATO

VIA GAETANO RAO N.19, CANICATTI'

il c.t.u.