Data presentazione: 26/02/1990 - Data: 14/11/2025 - n. T36692 - Richiedente: NGLFNC60H29B428N

* Scala originale non disponibile. *

MODULARIO F. rig. rend. 496

MINISTERO DELLE FINANZE

DIREZIONE GENERALE DEL CATASTO E DEI SERVIZI TECNICI ERARIALI

Mod. A (*Nuovo Catasto Edilizio Urbano*)

Lire 300

NUOVO CATASTO EDILIZIO URBANO

(*R. DECRETO LEGGE 13 APRILE 1939, N. 652*)

Planimetria dell'immobile situato nel Comune di LAINATE ***Via*** Milano n° 23

Ditta BO. MA. S.n.c. con sede in LAINATE

Allegata alla dichiarazione presentata all'Ufficio Tecnico Erariale di Milano

PIANTA PIANO SECONDO

mapp. 51

mapp. 547

ORIENTAMENTO

N

SCALA DI 1: 200

SPAZIO RISERVATO PER LE ANNOTAZIONI D'UFFICIO	
DATA	Foglio 5
PROT. N°	Mappale 157

Compilata dal L' Ingegnere
(*Cognome, nome e cognome del tecnico*)
MASSIMO PRAVETTONI

Iscritto all' Albo degli Ingegneri
della Provincia di Milano n° 13557


DATA 15/02/1990

Firma:

Ultima planimetria in atti

Data presentazione: 26/02/1990 - Data: 14/11/2025 - n. T36692 - Richiedente: NGLFNC60H29B428N
Totale schede: 2 - Formato di acquisizione: A3(297x420) - Formato stampa richiesto: A4(210x297)

Catasto dei Fabbricati - Situazione al 14/11/2025 - Comune di LAINATE(E415) - < Foglio 5 - Particella 157 - Subalterno 5 >
VIA MILANO n. 23 Piano 2

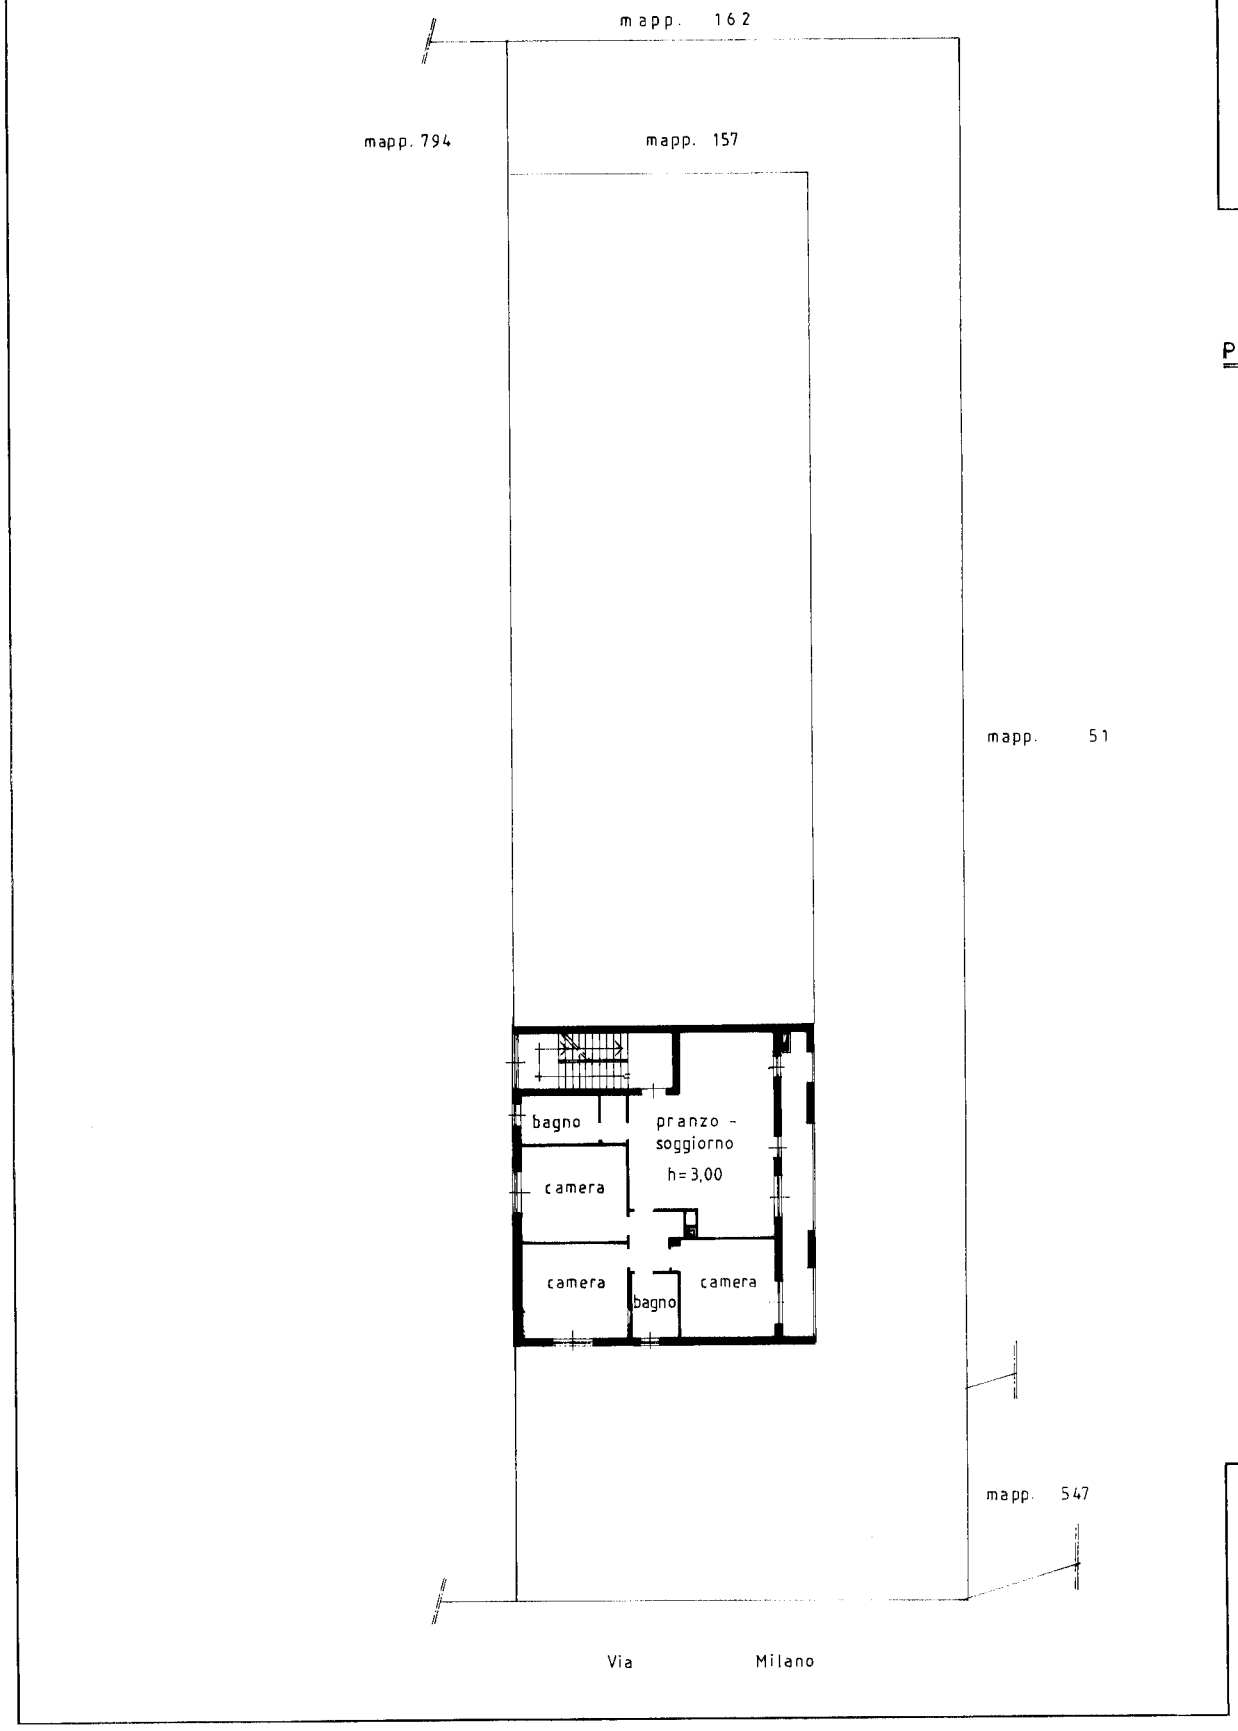

MODULARIO F. - rev. - 496

N

Planimetria

Ditta BO. M

Allegata alla

PIANTA

10 metri

Catasto dei Fabbricati - Situazione al 14/11/2025 - Comune di LAINATE(E415) - < Foglio 5 - Particella 157 - Subalterno 5 >
VIA MILANO n. 23 Piano 2

DATA
PROT. N°

Ultima planimetria in atti