Data presentazione: 18/10/1973 - Data: 21/03/2025 - n. T282304 - Richiedente: RSSPLA64B08D925E
Totale schede: 1 - Formato di acquisizione: A2(420x594) - Formato stampa richiesto: A3(297x420)
Ultima planimetria in atti

Data presentazione: 18/10/1973 - Data: 21/03/2025 - n. T282304 - Richiedente: RSSPLA64B08D925E

MODULARIO F. - Cat. S. T. - 386

MINISTERO DELLE FINANZE

DIREZIONE GENERALE DEL CATASTO E DEI SERVIZI TECNICI ERARIALI


Lire 30

NUOVO CATASTO EDILIZIO URBANO


(R. DECRETO-LEGGE 13 APRILE 1939, N. 652)

[redacted]

PIANO SECONDO

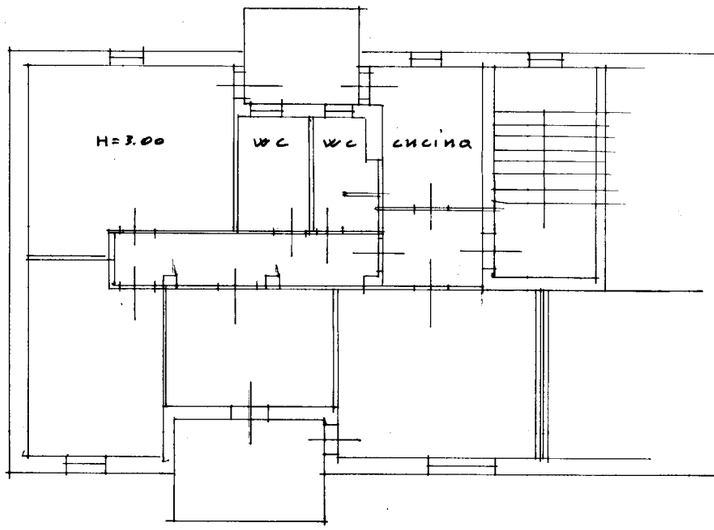

PIANO CANTINE

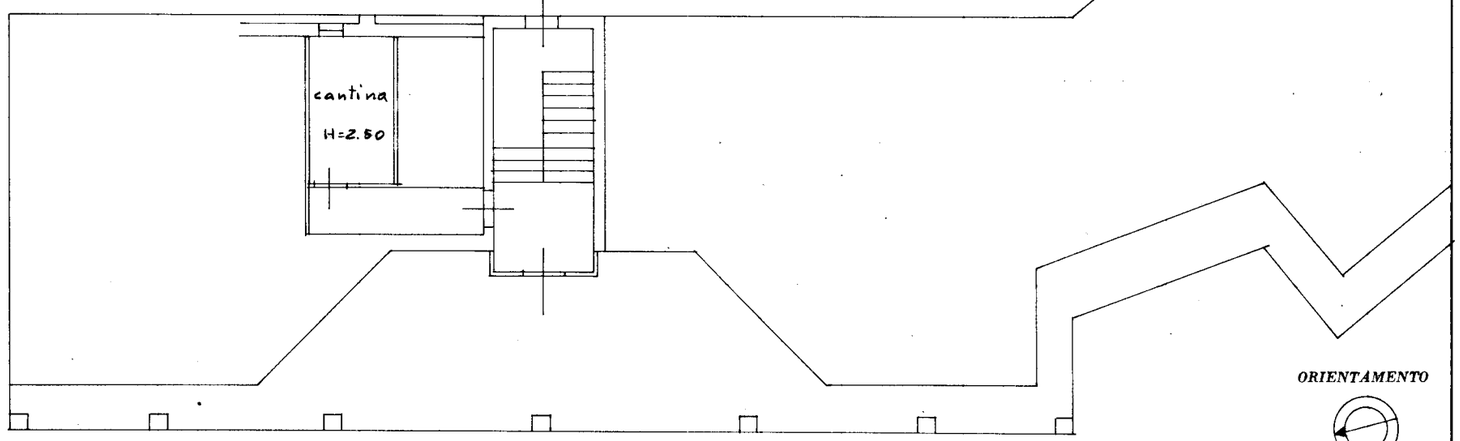

ORIENTAMENTO

SCALA DI 1:100

SPAZIO RISERVATO PER LE ANNOTAZIONI D'UFFICIO

DATA 19 OTT 1973

PROT. N° 2045

ISTITUTO POLIGRAFICO DELLO STATO

Compilata dal Geom. GALAZZETTI BRUNO
(Titolo, nome e cognome del tecnico)

Iscritto all'Albo de i geometri

della Provincia di PAVIA

DATA 19 OTT. 1973

Firma:

Il dichiarante (Dott. Arch. Gian Luigi Pietra)

10 metri