Data presentazione: 26/02/1990 - Data: 14/11/2025 - n. T36691 - Richiedente: NGLFNC60H29B428N

* Scala originale non disponibile. *

MODULARIO F. rig. rend. 496

MINISTERO DELLE FINANZE

DIREZIONE GENERALE DEL CATASTO E DEI SERVIZI TECNICI ERARIALI

Mod. A (*Nuovo Catasto Edilizio Urbano*)

Lire 300

NUOVO CATASTO EDILIZIO URBANO

(*R. DECRETO-LEGGE 13 APRILE 1939, N. 652*)

Planimetria dell'immobile situato nel Comune di LAINATE *Via* Milano n° 23

Ditta BO. MA. S.n.c. con sede in LAINATE

Allegata alla dichiarazione presentata all'Ufficio Tecnico Erariale di Milano

PIANTA PIANO PRIMO

mapp. 51

mapp. 547

ORIENTAMENTO

N

SCALA DI 1: 200

SPAZIO RISERVATO PER LE ANNOTAZIONI D'UFFICIO	
DATA	Foglio 5
PROT. N°	Mappale 157

Compilata dall' Ingegnere (Titolo, nome e cognome del tecnico)

MASSIMO PRAVETTONI

Iscritto all'Albo degli Ingegneri

della Provincia di Milano n° 13557

DATA 15 / 02 / 1990

Firma:

Catasto dei Fabbricati - Situazione al 14/11/2025 - Comune di LAINATE(E415) - < Foglio 5 - Particella 157 - Subalterno 4 >
VIA MILANO n. 23 Piano 1

Ultima planimetria in atti

Data presentazione: 26/02/1990 - Data: 14/11/2025 - n. T36691 - Richiedente: NGLFNC60H29B428N
Totale schede: 2 - Formato di acquisizione: A3(297x420) - Formato stampa richiesto: A4(210x297)

MODULARIO F. rig rend 496


NUC

Planimetria dell'immo

Ditta BO. MA. S.n.

Allegata alla dichiara

PIANTA PIANO

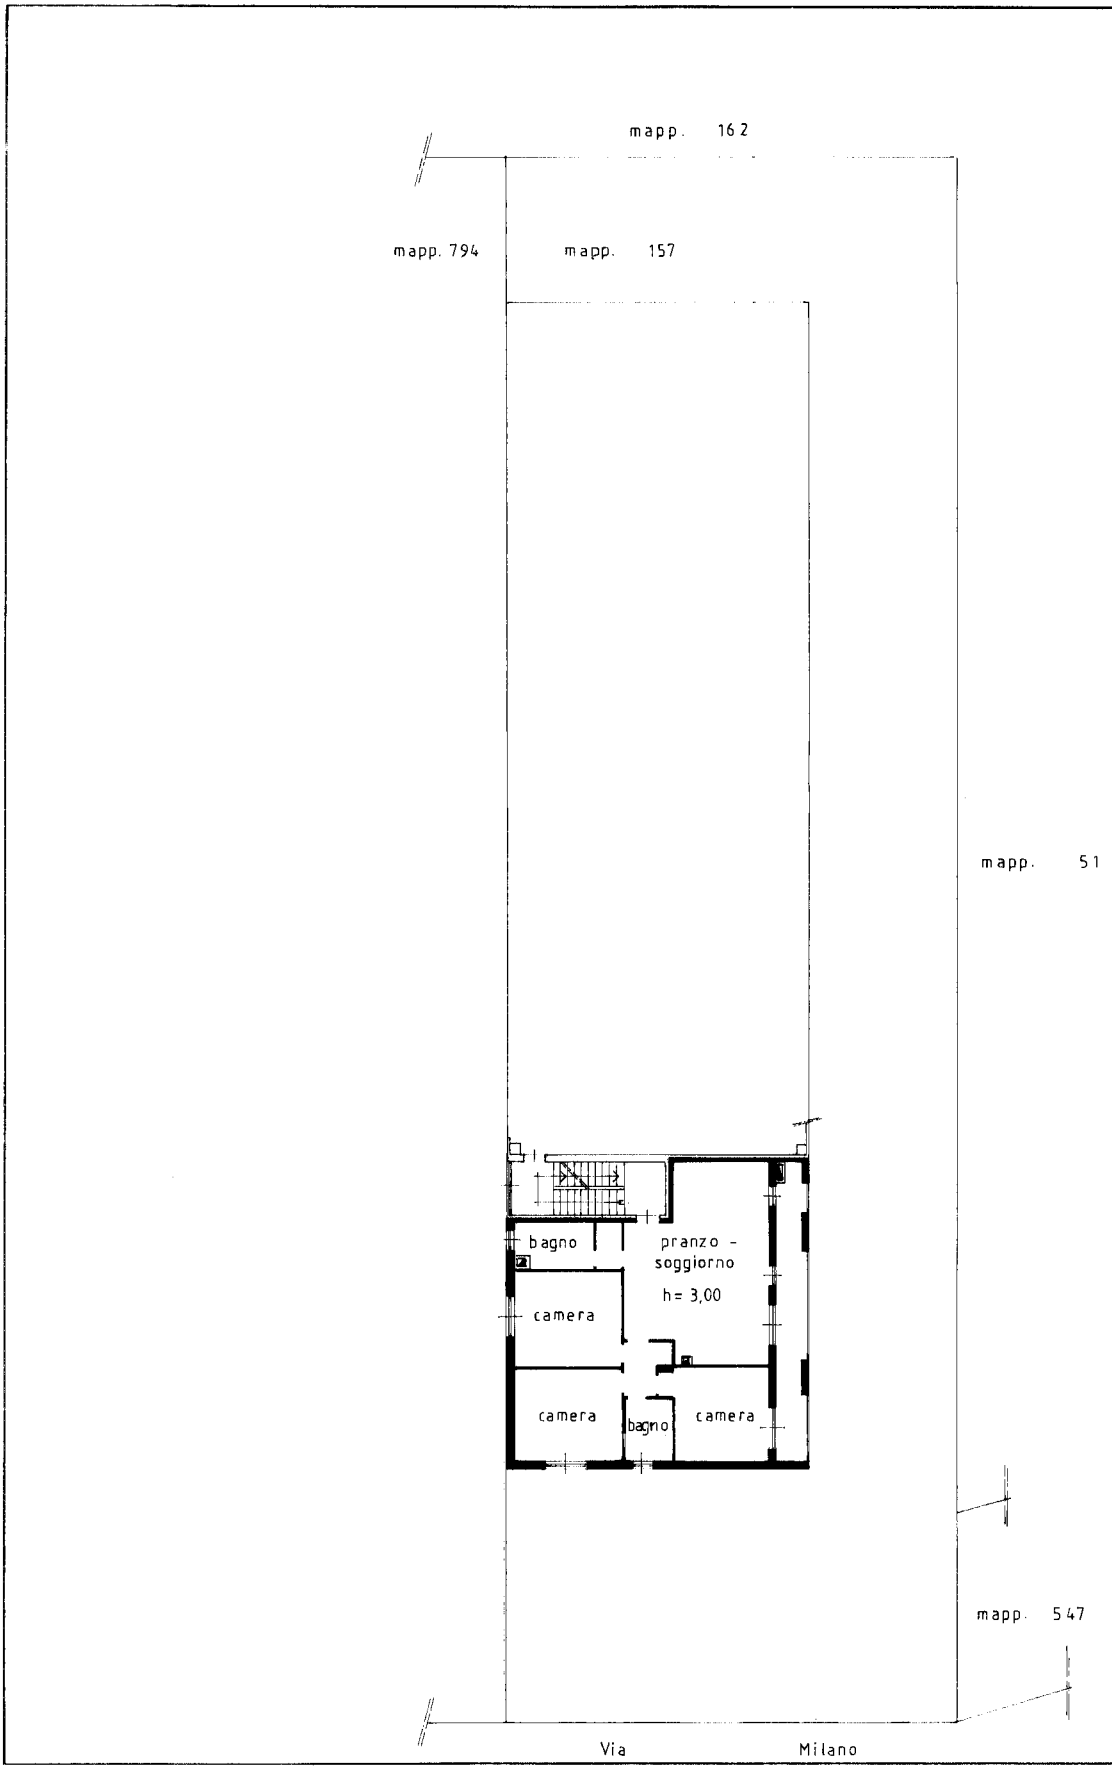

10 metri

SPAZIO RI

DATA

PROT. N°

Catasto dei Fabbricati - Situazione al 14/11/2025 - Comune di LAINATE(E415) - < Foglio 5 - Particella 157 - Subalterno 4 >
VIA MILANO n. 23 Piano 1

Ultima planimetria in atti