Data: 07/09/2016 - n. MI0444508 - Richiedente TRIBUNALE DI MILANO
Tot.schede: 1 - Formato di acq.: A3(297x420) - Fatt. di scala: 1:1
Ultima Planimetria in atti

Agenzia delle Entrate


CATASTO FABBRICATI

Ufficio provinciale di Milano


Dichiarazione protocollo n. MI00964
Planimetria di u.i.u. in Comune di

Via Alla Castellana

Scheda n. 1 Scala 1: 200

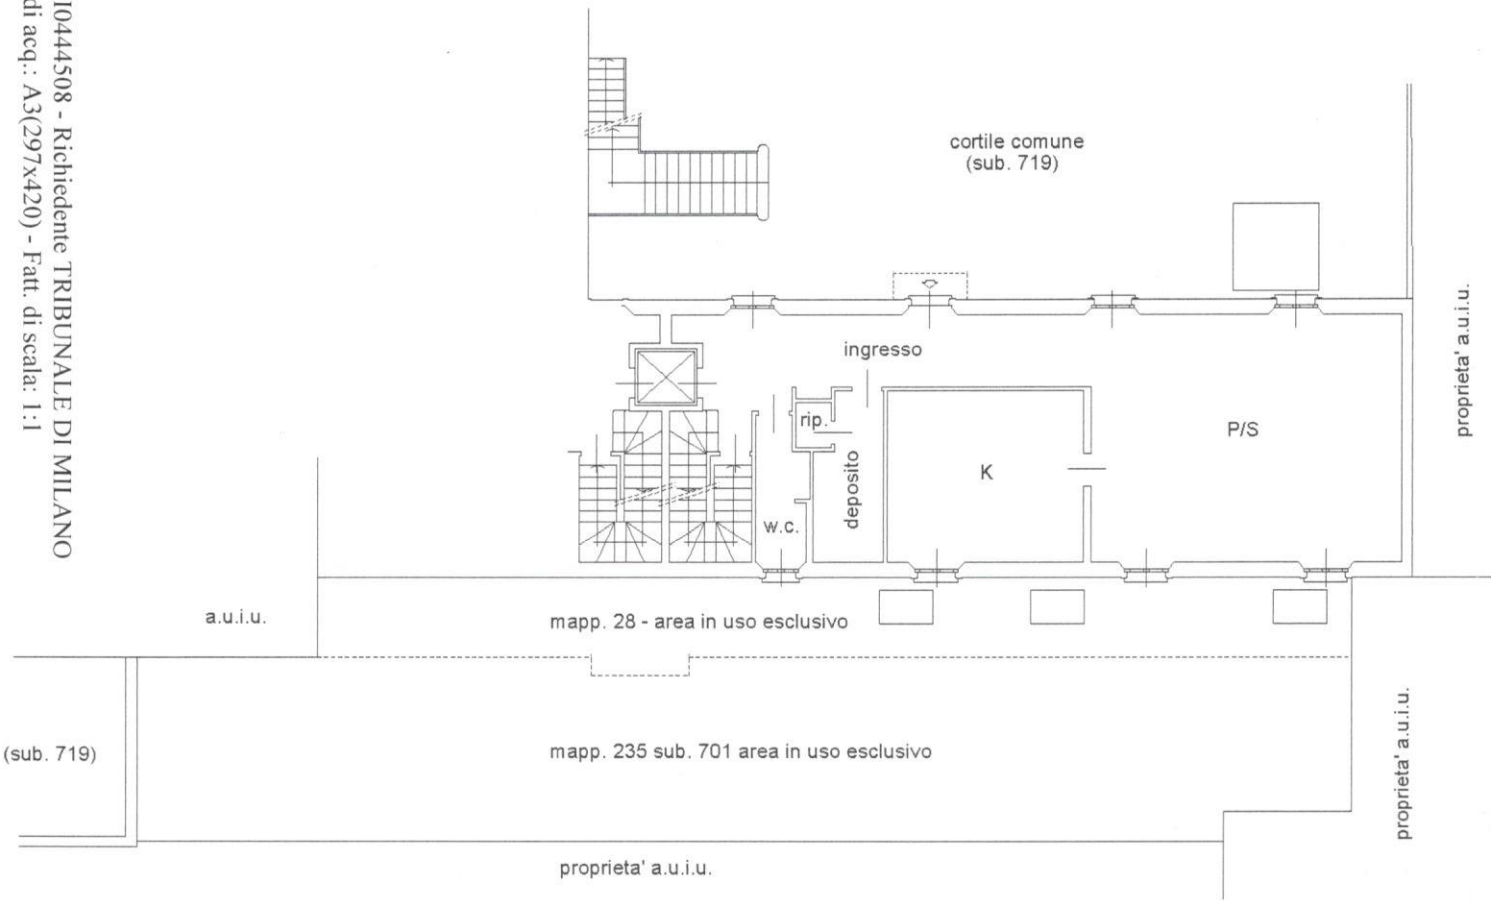


piano terra - H 3.40-

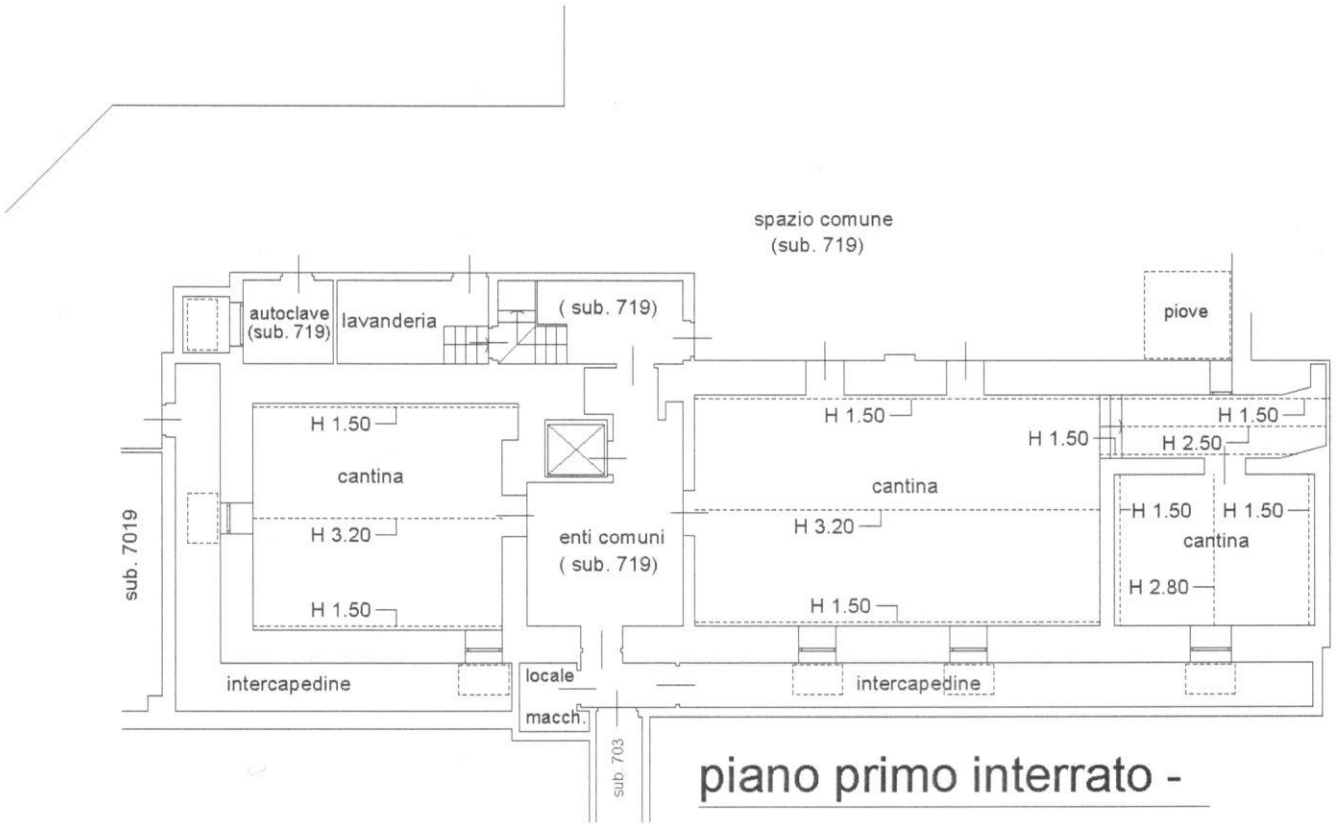


piano primo interrato -

52 del 03/03/2016 > 720 > Cernusco Sul Naviglio civ. 3	Identificativi Catastali: Sezione: Foglio: 22 Particella: 28 Subalterno: 720	Compilata da: Perego Massimo Iscritto all'albo: Geometri Prov. Milano N. 05704

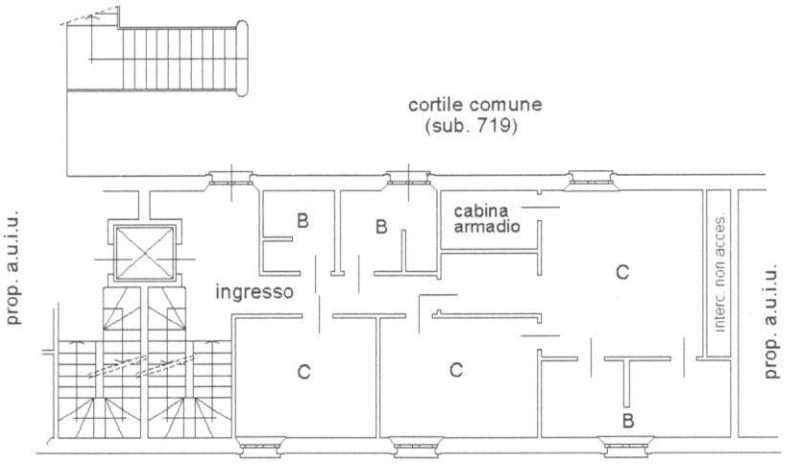

mapp. 28 - area in uso esclusivo

piano primo - H 3.00-

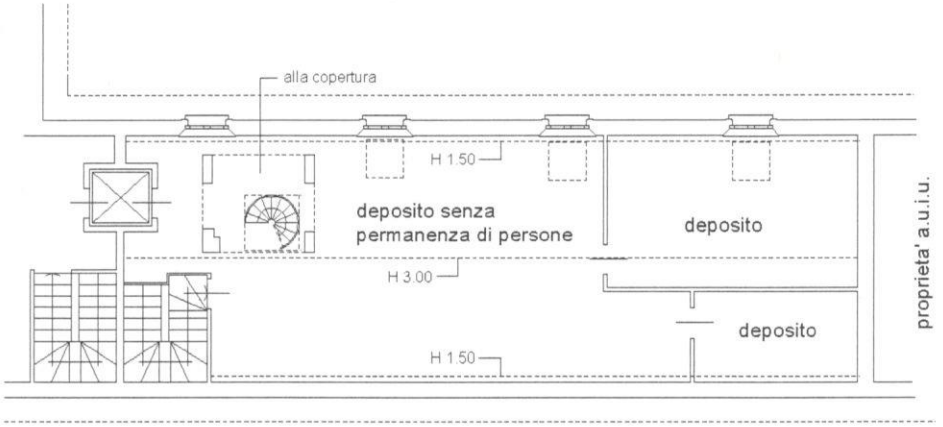

piano secondo/sottotetto -

Data: 07/09/2016 - n. MI0444508 - Richiedente TRIBUNALE DI MILANO