Data: 07/09/2016 - n. MI0444515 - Richiedente TRIBUNALE DI MILANO
Tot.schede: 2 - Formato di acq.: A3(297x420) - Fatt. di scala: 1:1
Ultima Planimetria in atti




Agenzia delle Entrate
**CATASTO FABBRICATI**
Ufficio provinciale di
Milano


Dichiarazione protocollo n. MI009109
Planimetria di u.i.u. in Comune di C

Via Alla Castellana

Scheda n. 1 Scala 1: 200

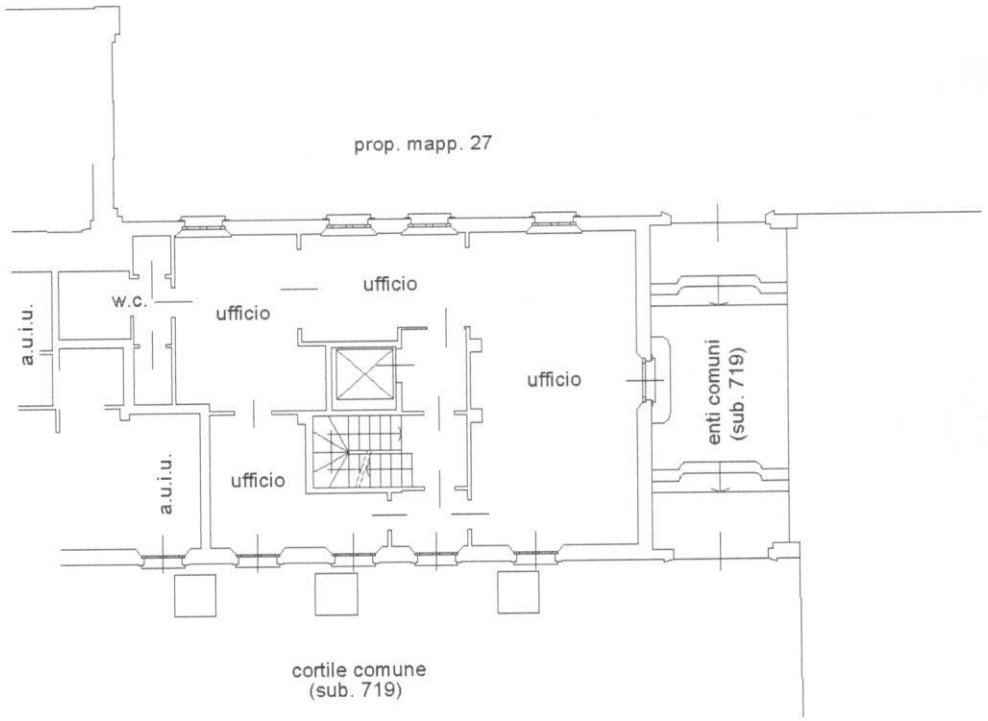



piano terra - H 2.70-

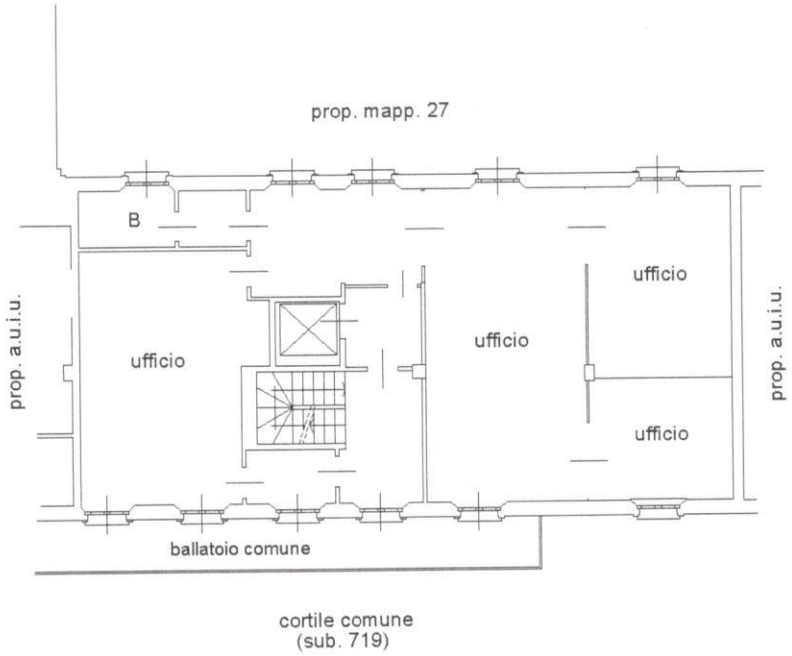



piano primo - H 2.70-

| | | |
|---|---|---|
| 91 del 01/03/2016<br>> 723 ><br>Cernusco Sul Naviglio<br>civ. 3 | Identificativi Catastali:<br>Sezione:<br>Foglio: 22<br>Particella: 28<br>Subalterno: 723 | Compilata da:<br>Perego Massimo<br>Iscritto all'albo:<br>Geometri<br>Prov. Milano N. 05704 |

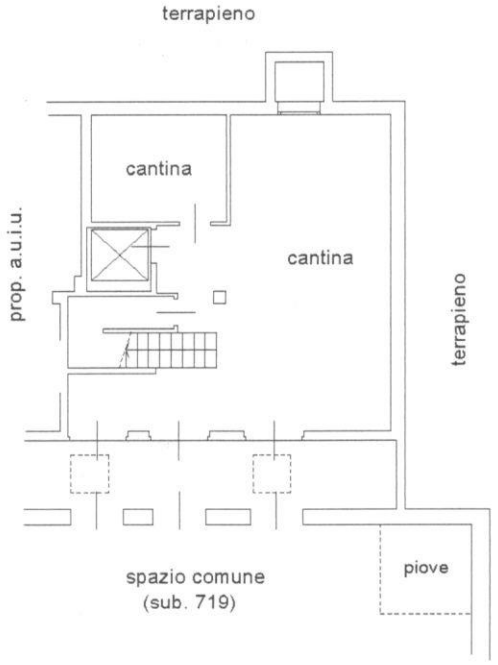


piano primo interrato - H 2.60-

prop. mapp. 27

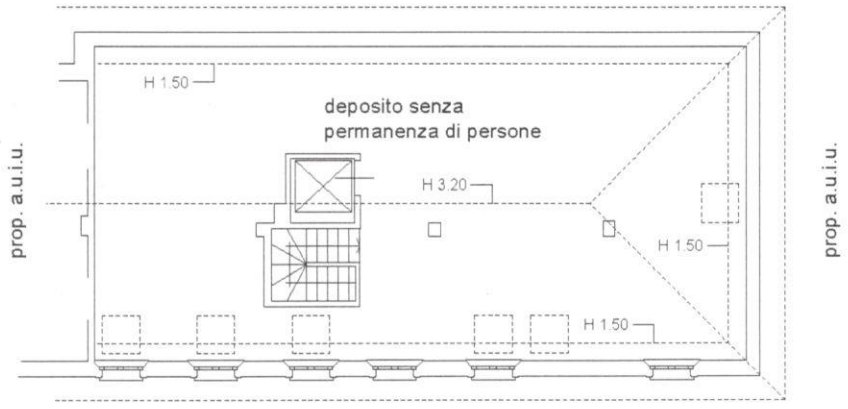


cortile comune
(sub. 719)

piano secondo/sottotetto -

Data: 07/09/2016 - n. MI0444515 - Richiedente TRIBUNALE DI MILANO