Data: 07/09/2016 - n. MI0444532 - Richiedente TRIBUNALE DI MILANO

Agenzia del Territorio
CATASTO FABBRICATI
Ufficio Provinciale di Milano

Dichiarazione protocollo n. MI0457758 del 18/05/2007

Planimetria di u.i.u. in Comune di Cernusco Sul Naviglio

Cascina Castellana civ. 3

Identificativi Catastali:
Sezione:
Foglio: 22
Particella: 235
Subalterno: 739


Compilata da:
Ferrari Simone

Iscritto all'albo:
Architetti

Prov. Milano N. 14014

Scheda n. 1 Scala 1:200

PIANO INTERRATO
H. 2.40

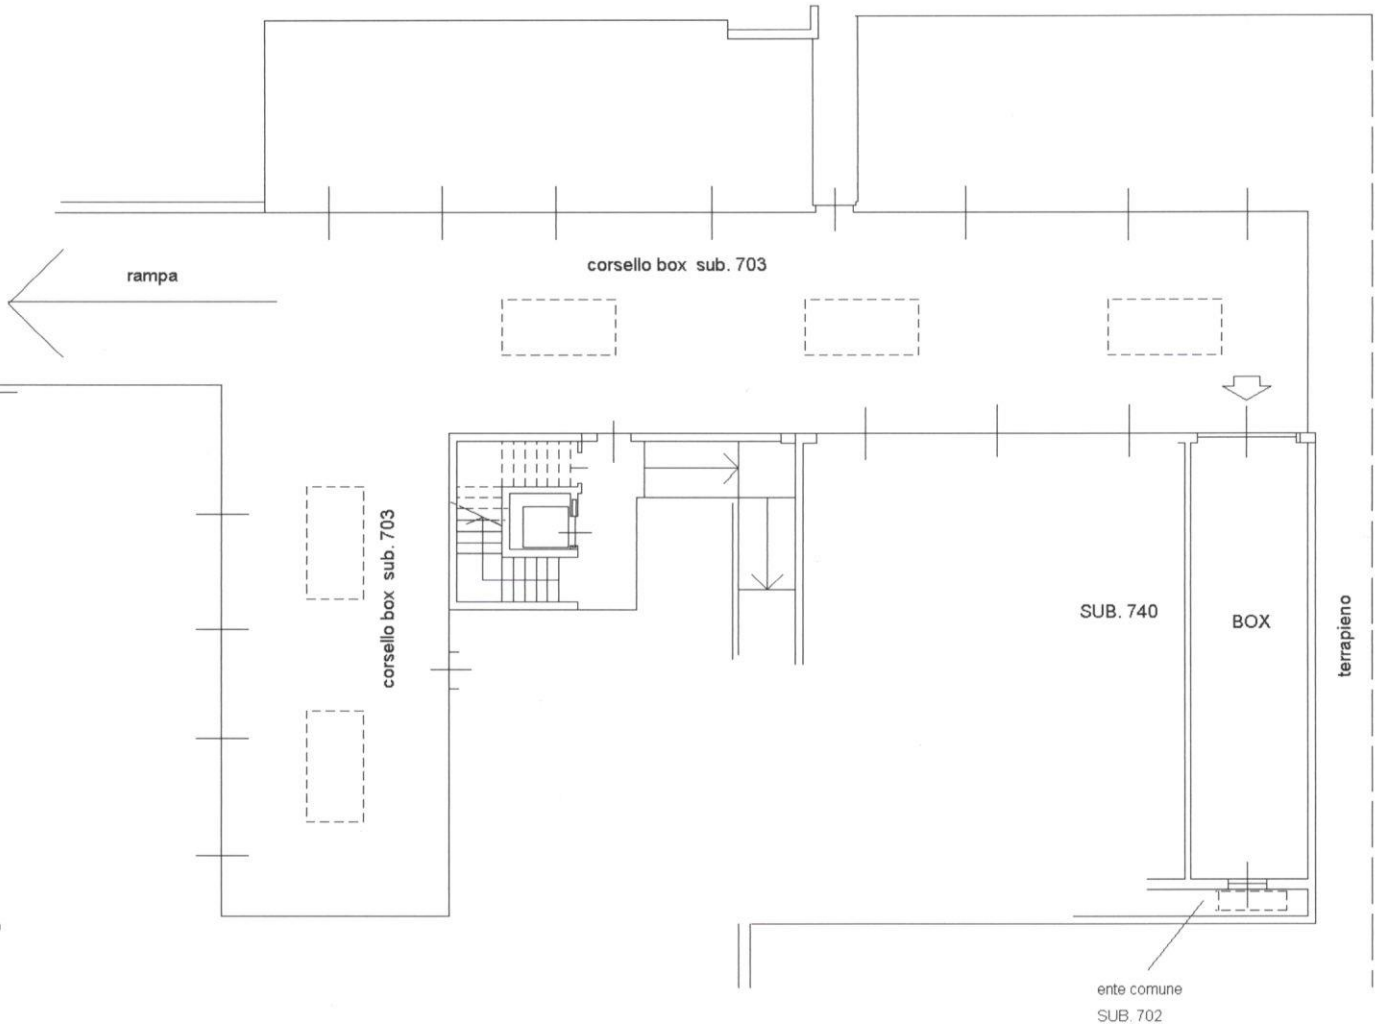

Catasto dei Fabbricati - Situazione al 07/09/2016 - Comune di CERNUSCO SUL NAVIGLIO(C523) - < Foglio: 22 Particella: 235 - Subalterno 739 >
VIA ALLA CASTELLANA n. 3 piano: S1;

Ultima Planimetria in atti

Data: 07/09/2016 - n. MI0444532 - Richiedente TRIBUNALE DI MILANO
Tot.schede: 1 - Formato di acq.: A4(210x297) - Fatt. di scala: 1:1