
ALLEGATO J

copia anonima planimetria immobili


Firmato Da: BARCIULLI ALESSANDRO Emesso Da: ARUBAPEC S.P.A. NG CA 3 Serial#: 67a5fab3fad5c9bea44568d9f438bd2a

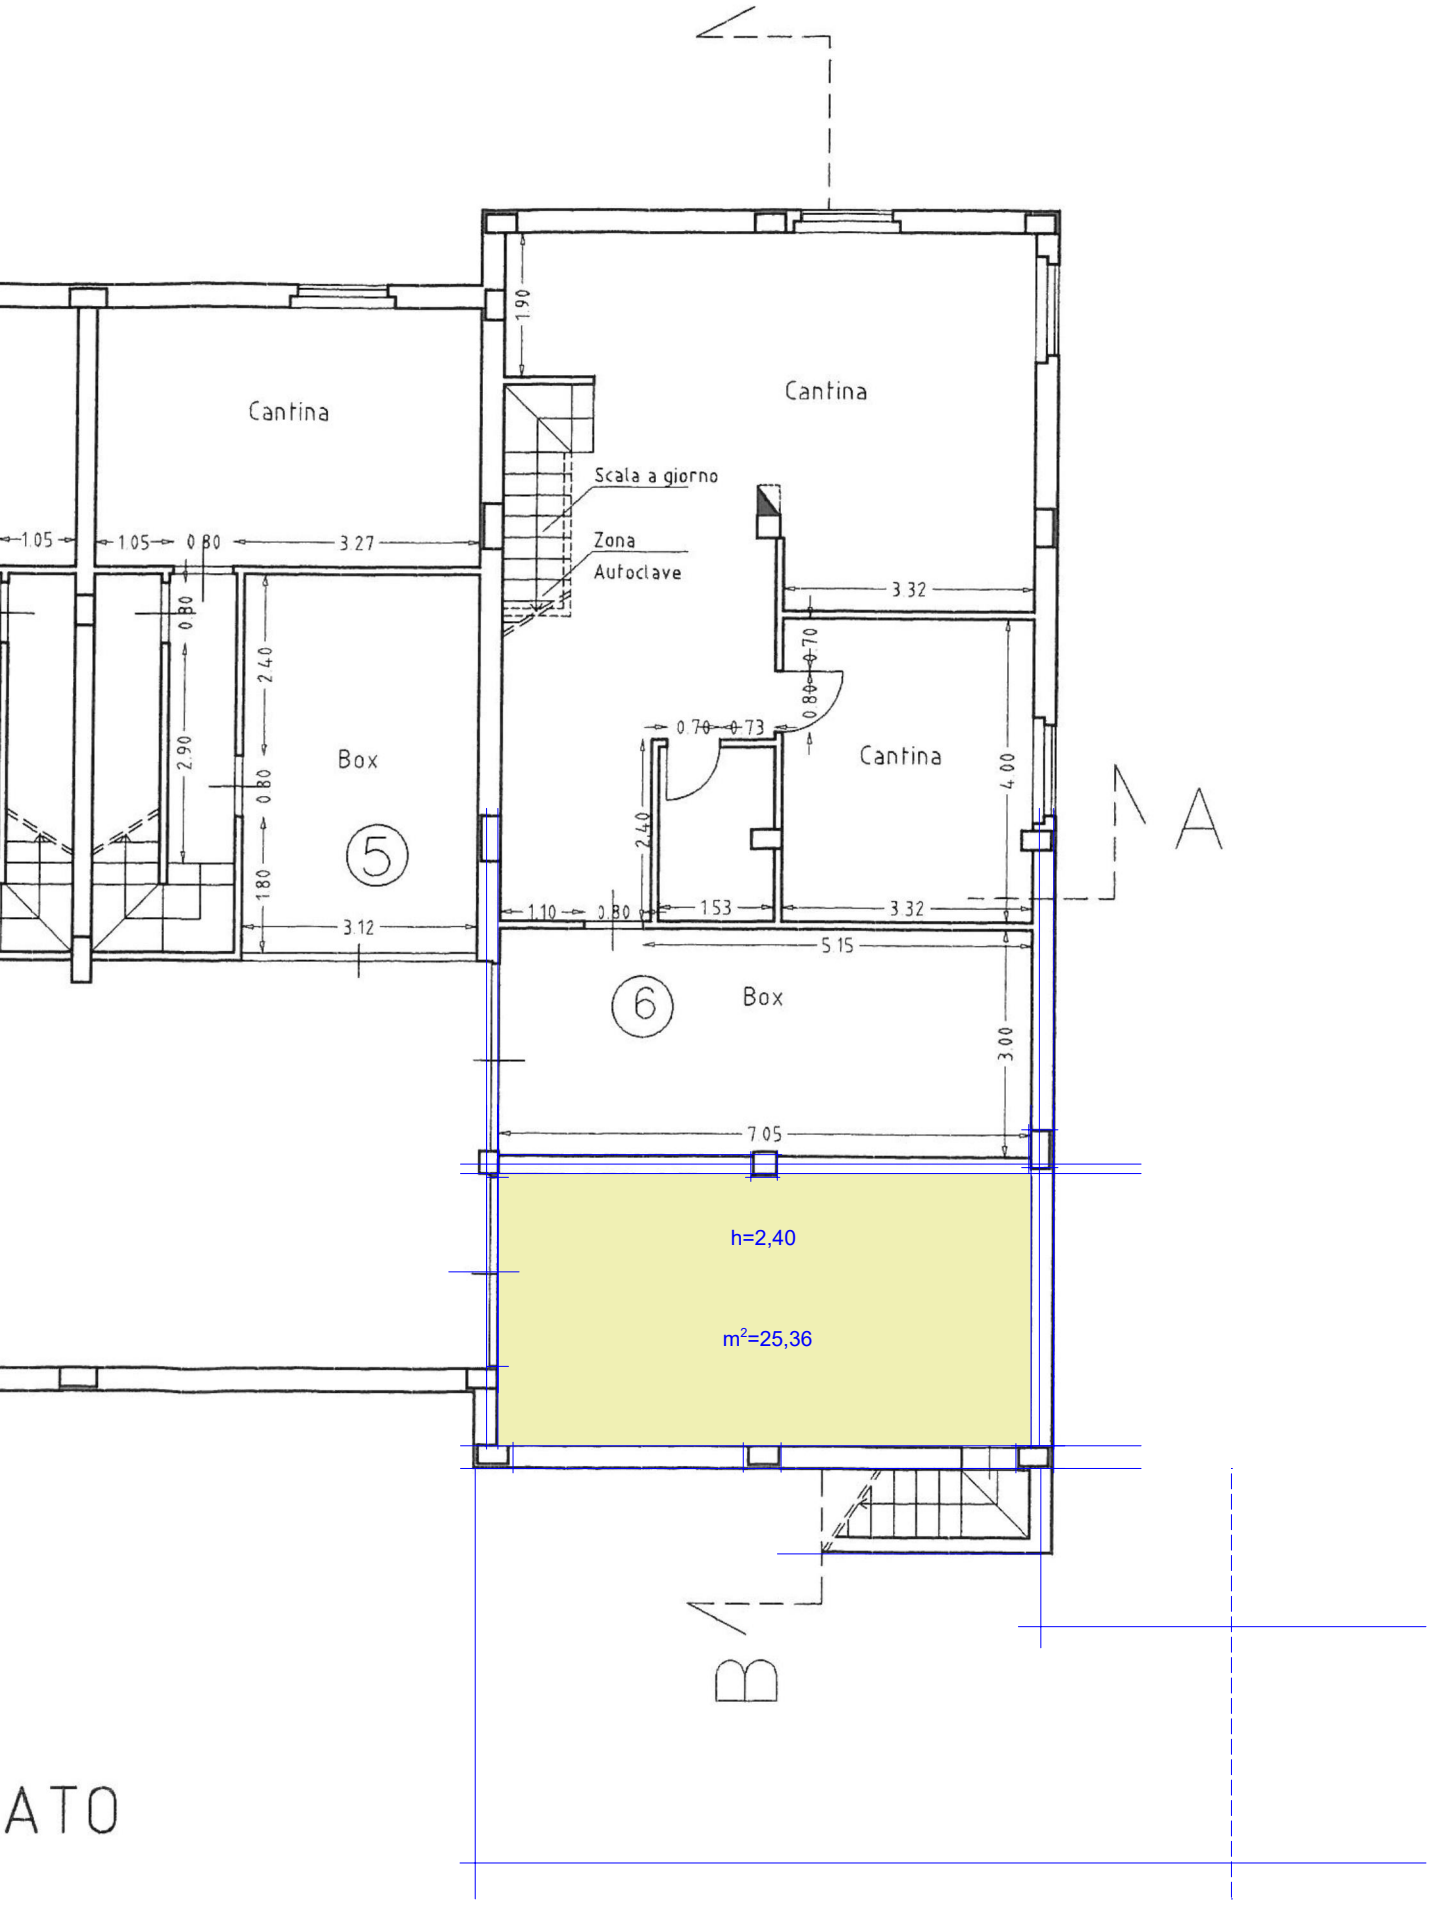

ATO


PIANO INTERRATO

Firmato Da: BARCIULLI ALESSANDRO Emesso Da: ARUBAPEC S.P.A. NG CA 3 Serial#: 67a5fab3fad5c9bea44568d9f438bd2a

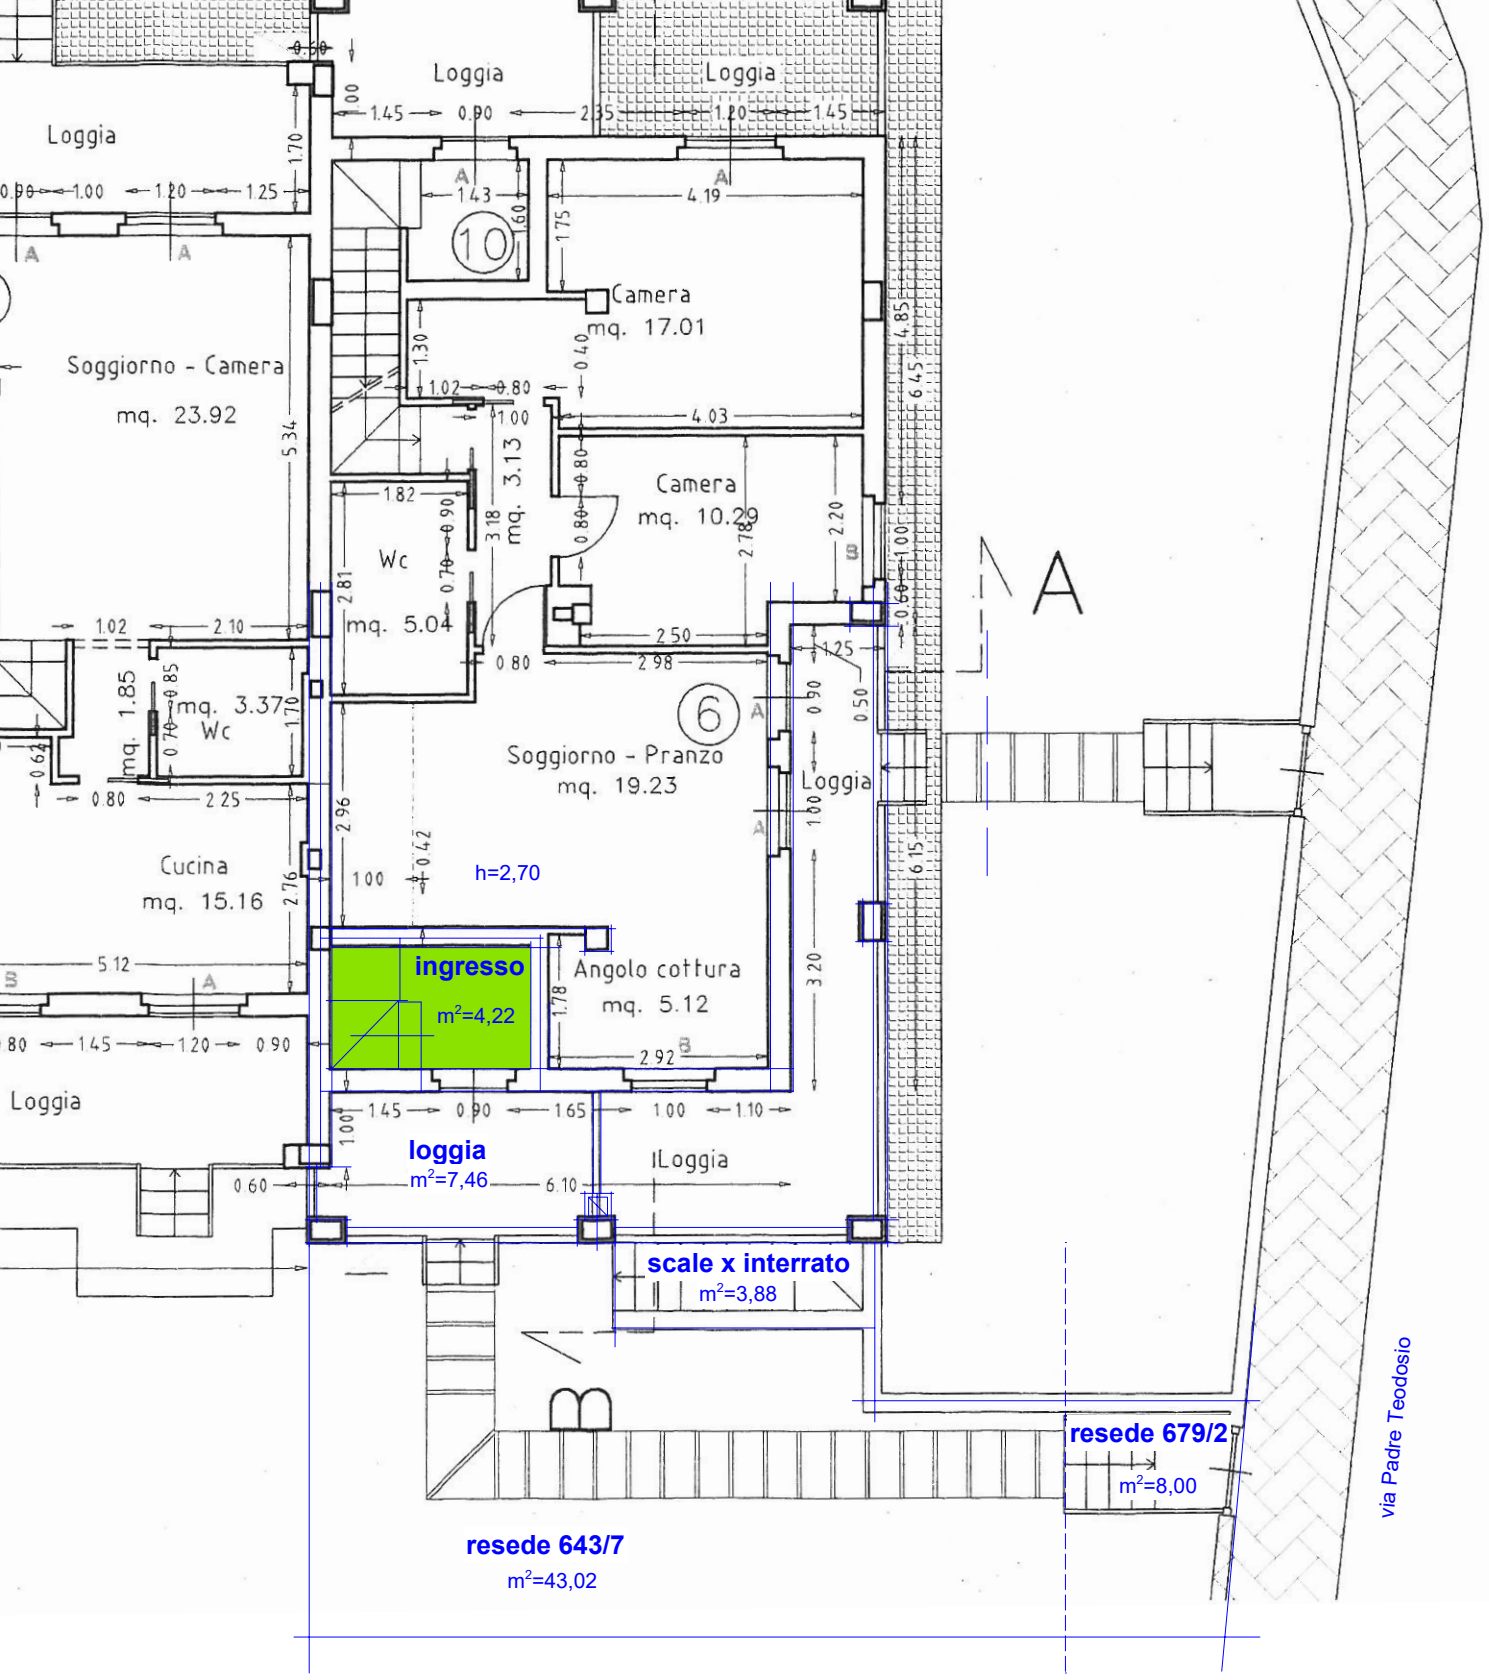


PIANO TERRA

Firmato Da: BARCIULLI ALESSANDRO Emesso Da: ARUBAPEC S.P.A. NG CA 3 Serial#: 67a5fab3fad5c9bea44568d9f438bd2a

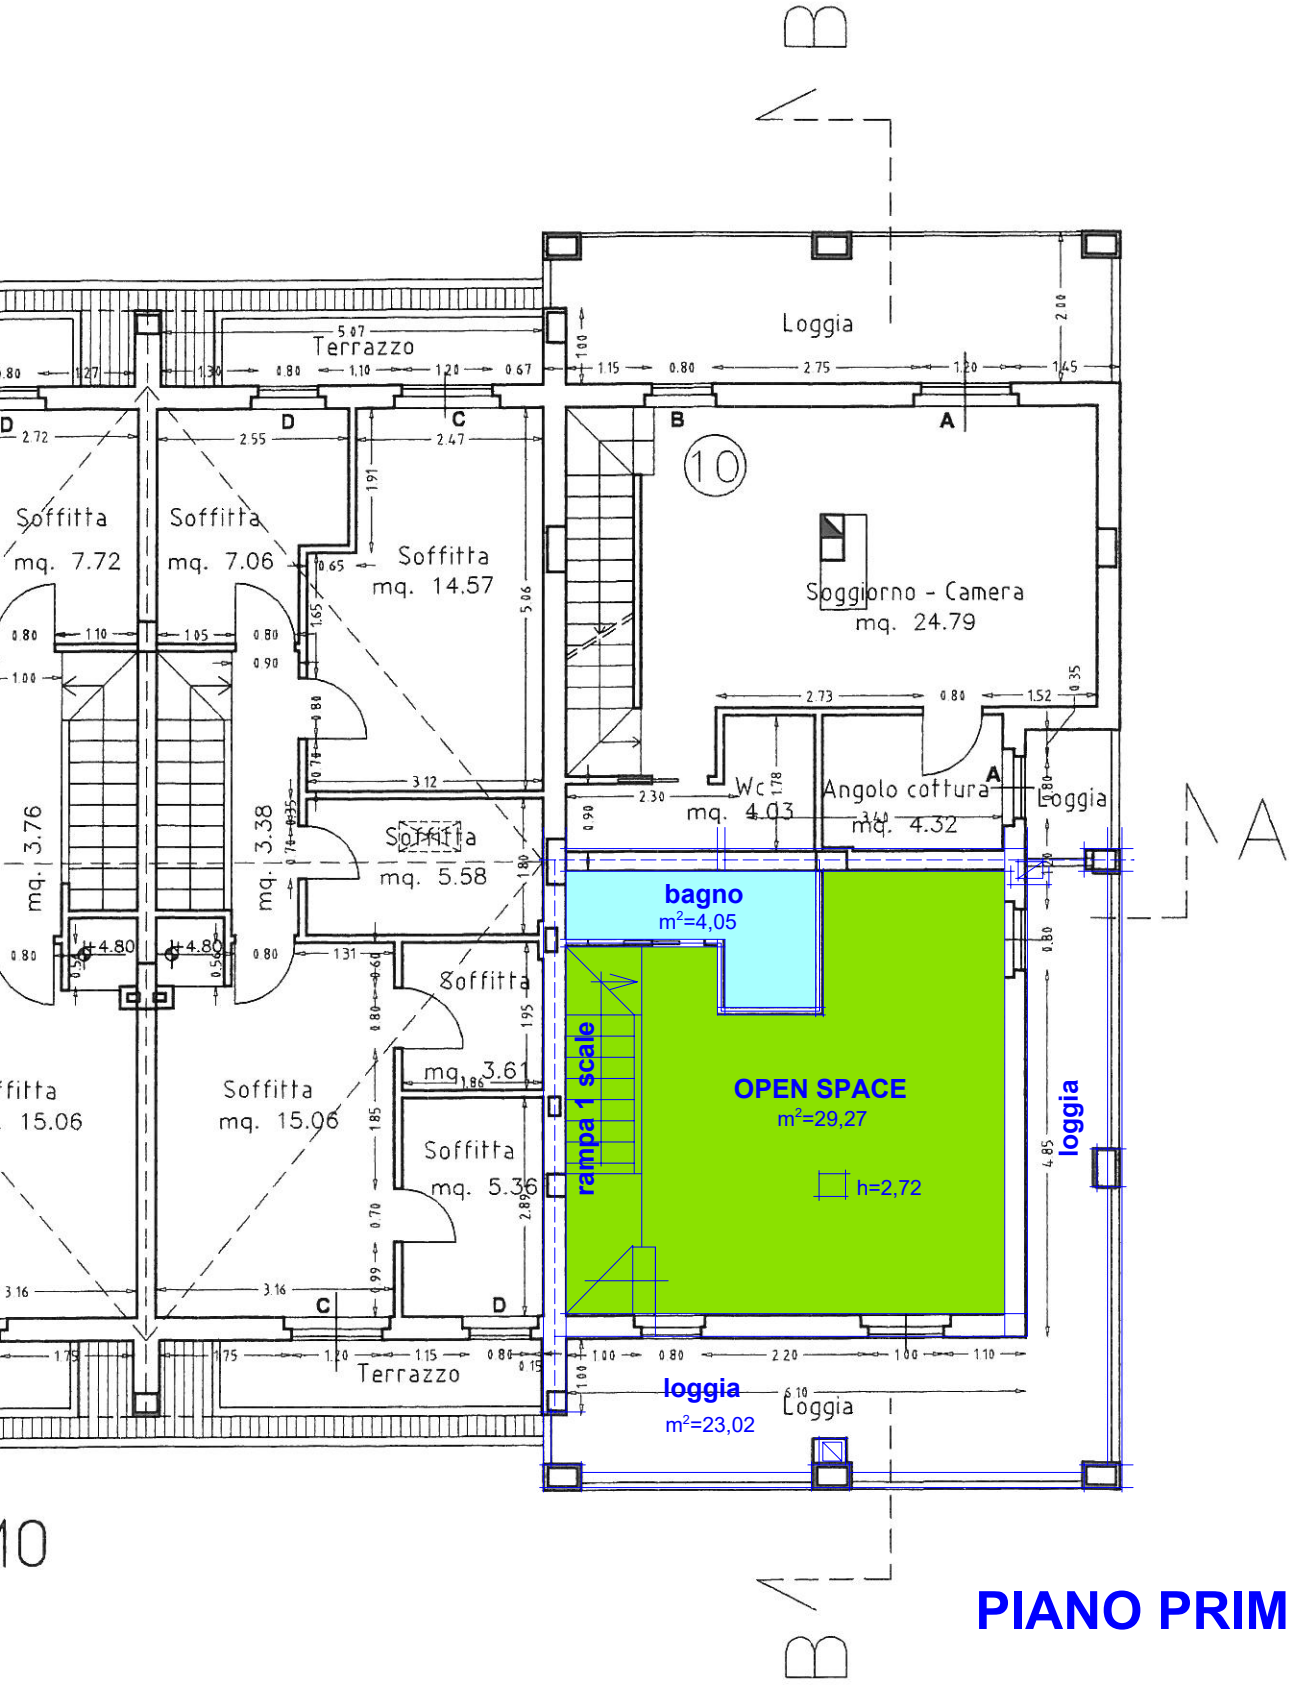

PIANO PRIMO

Firmato Da: BARCIULLI ALESSANDRO Emesso Da: ARUBAPEC S.P.A. NG CA 3 Serial#: 67a5fab3fad5c9bea44568d9f438bd2a

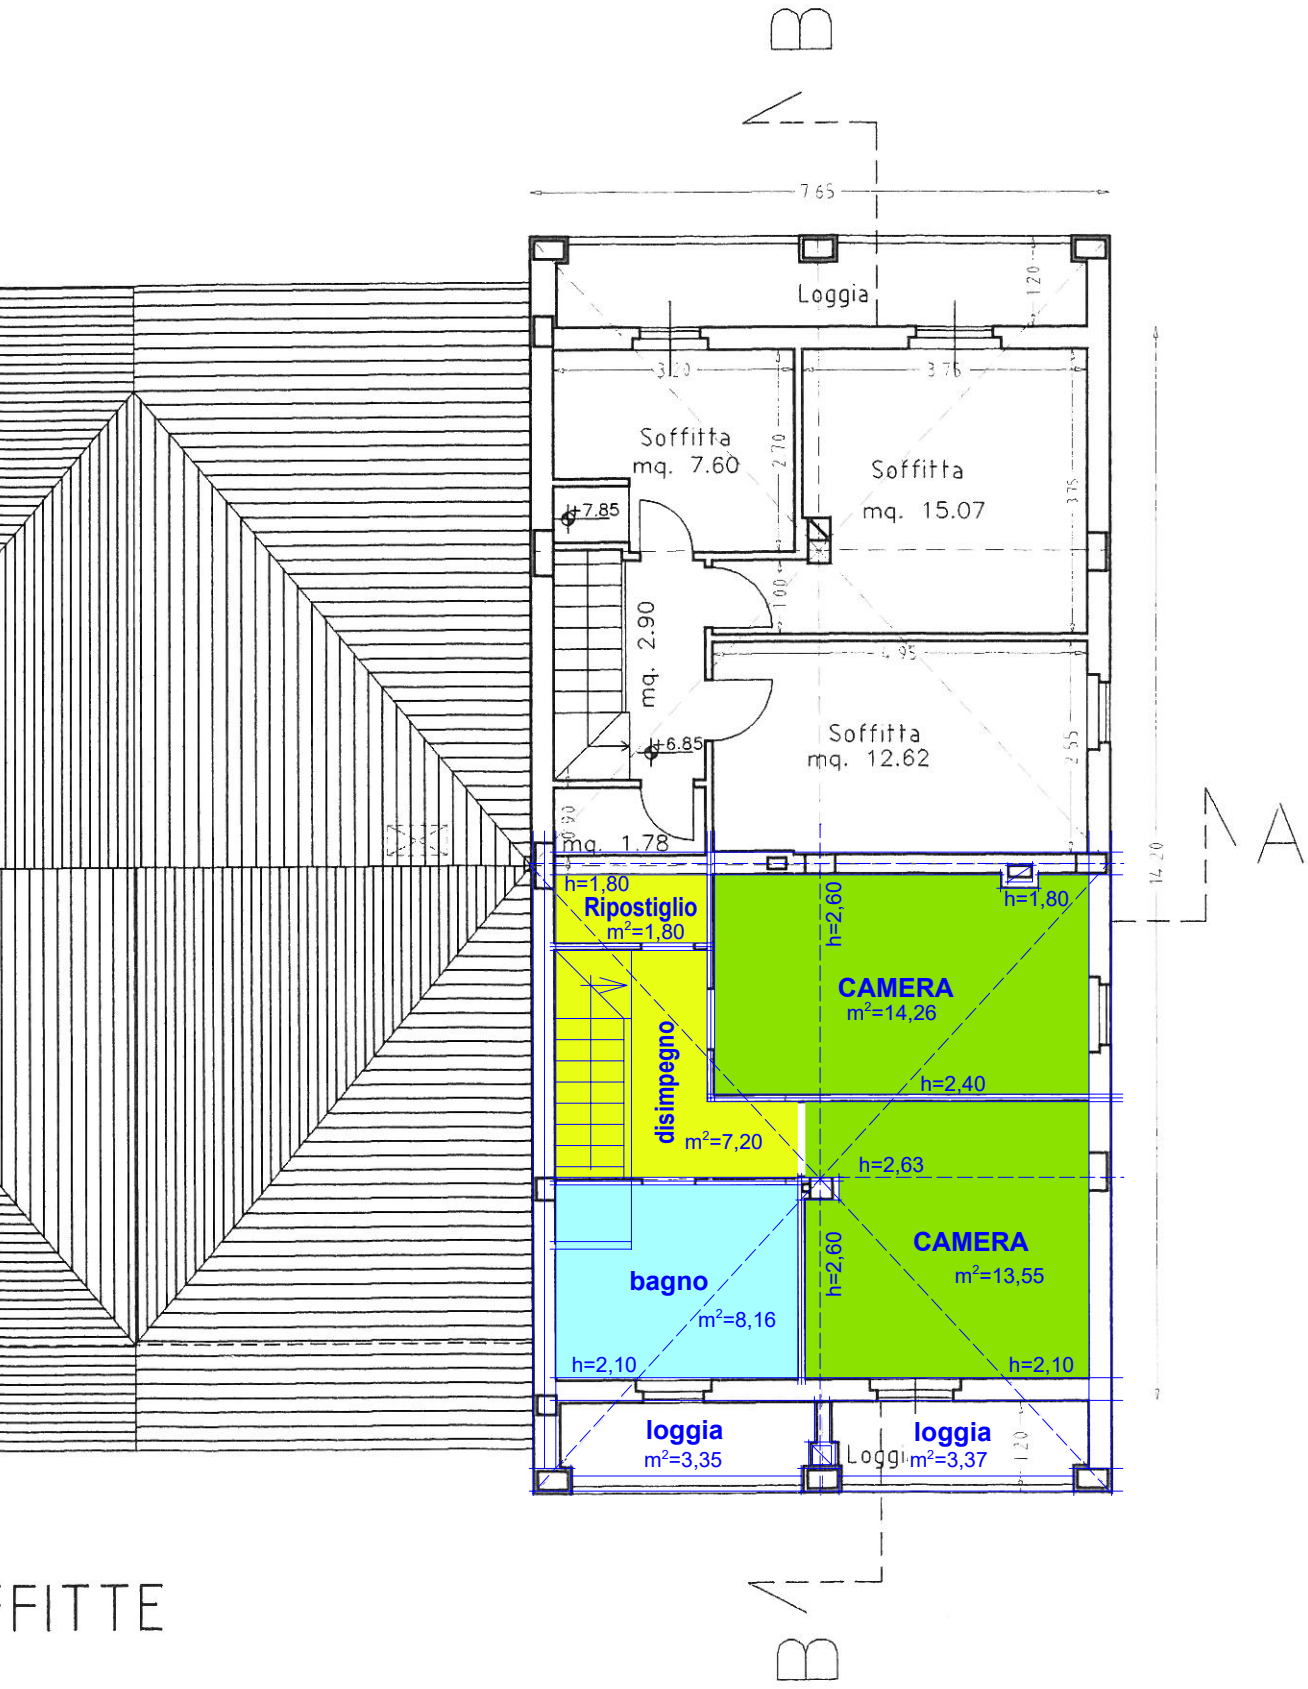

FITTE

PIANO SECONDO

Firmato Da: BARCIULLI ALESSANDRO Emesso Da: ARUBAPEC S.P.A. NG CA 3 Serial#: 67a5fab3fad5c9bea44568d9f438bd2a