Agenzia del Territorio
CATASTO FABBRICATI
Ufficio Provinciale di
Arezzo

Dichiarazione protocollo n. AR0144768 del 28/12/2004


Planimetria di u.i.u. in Comune di Poppi

Via Roma civ. 178


Identificativi Catastali:	Compilata da:
Sezione:	Seri Remo
Foglio: 61	Iscritto all'albo: Geometri
Particella: 300	
Subalterno: 37	Prov. Arezzo N. 276

Scheda n. 1 Scala 1:200

PIANO PRIMO
H=ml.2.80

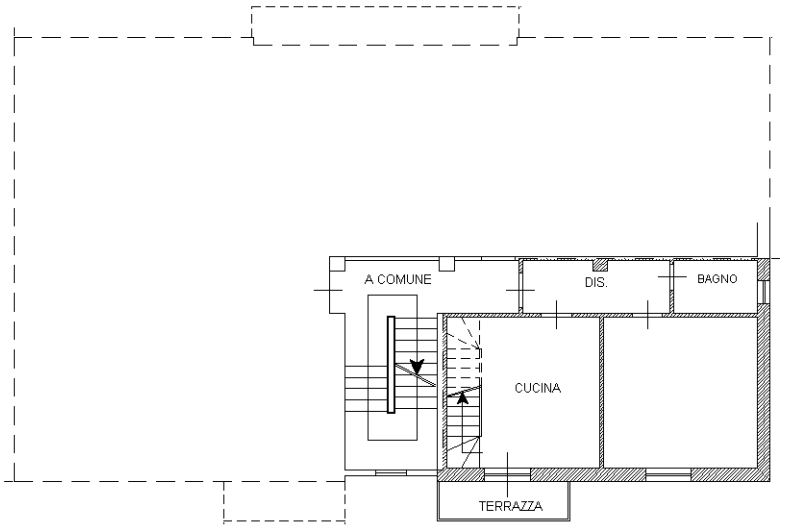

PIANO SECONDO
H=ml.2.85

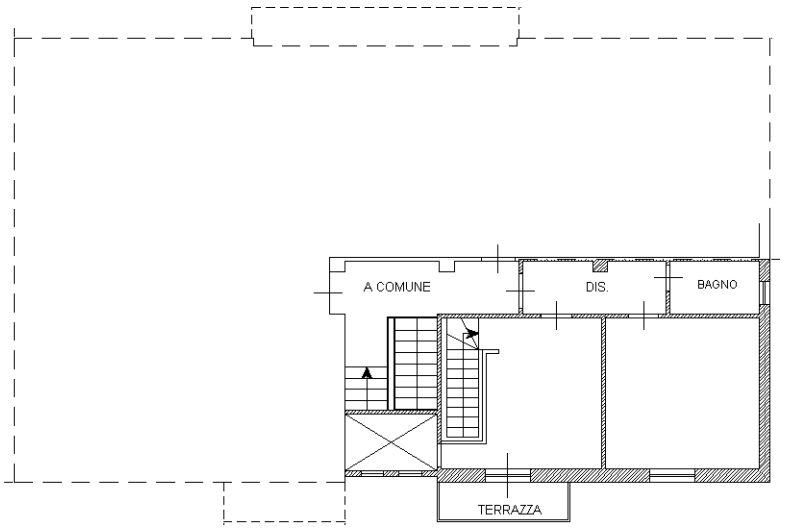

NORD

10 mt

Catasto dei Fabbricati - Situazione al 18/07/2025 - Comune di POPPI(G879) - < Foglio 61 - Particella 300 - Subalterno 37 >
VIA ROMA n. 178 Piano 1-2

Ultima planimetria in atti