Data: 02/04/2026 - n. T136782 - Richiedente: RZZRNN60H46L085I
Totale schede: 1 - Formato di acquisizione: A3(297x420) - Formato stampa richiesto: A3(297x420)
Ultima planimetria in atti

Agenzia delle Entrate

CATASTO FABBRICATI

Ufficio provinciale di Milano

Planimetria	
Scheda n.1	Scala 1: 200


Dichiarazione protocollo n. MI0289238 del 14/07/2022

Comune di Besana In Brianza

Via Lovati Francesco civ. 29

Identificativi Catastali:
Sezione:
Foglio: 60
Particella: 205
Subalterno: 707

Compilata da:
Gatti Anna Maria
Iscritto all'albo:
Architetti
Prov.Monza E Brianza N. 782

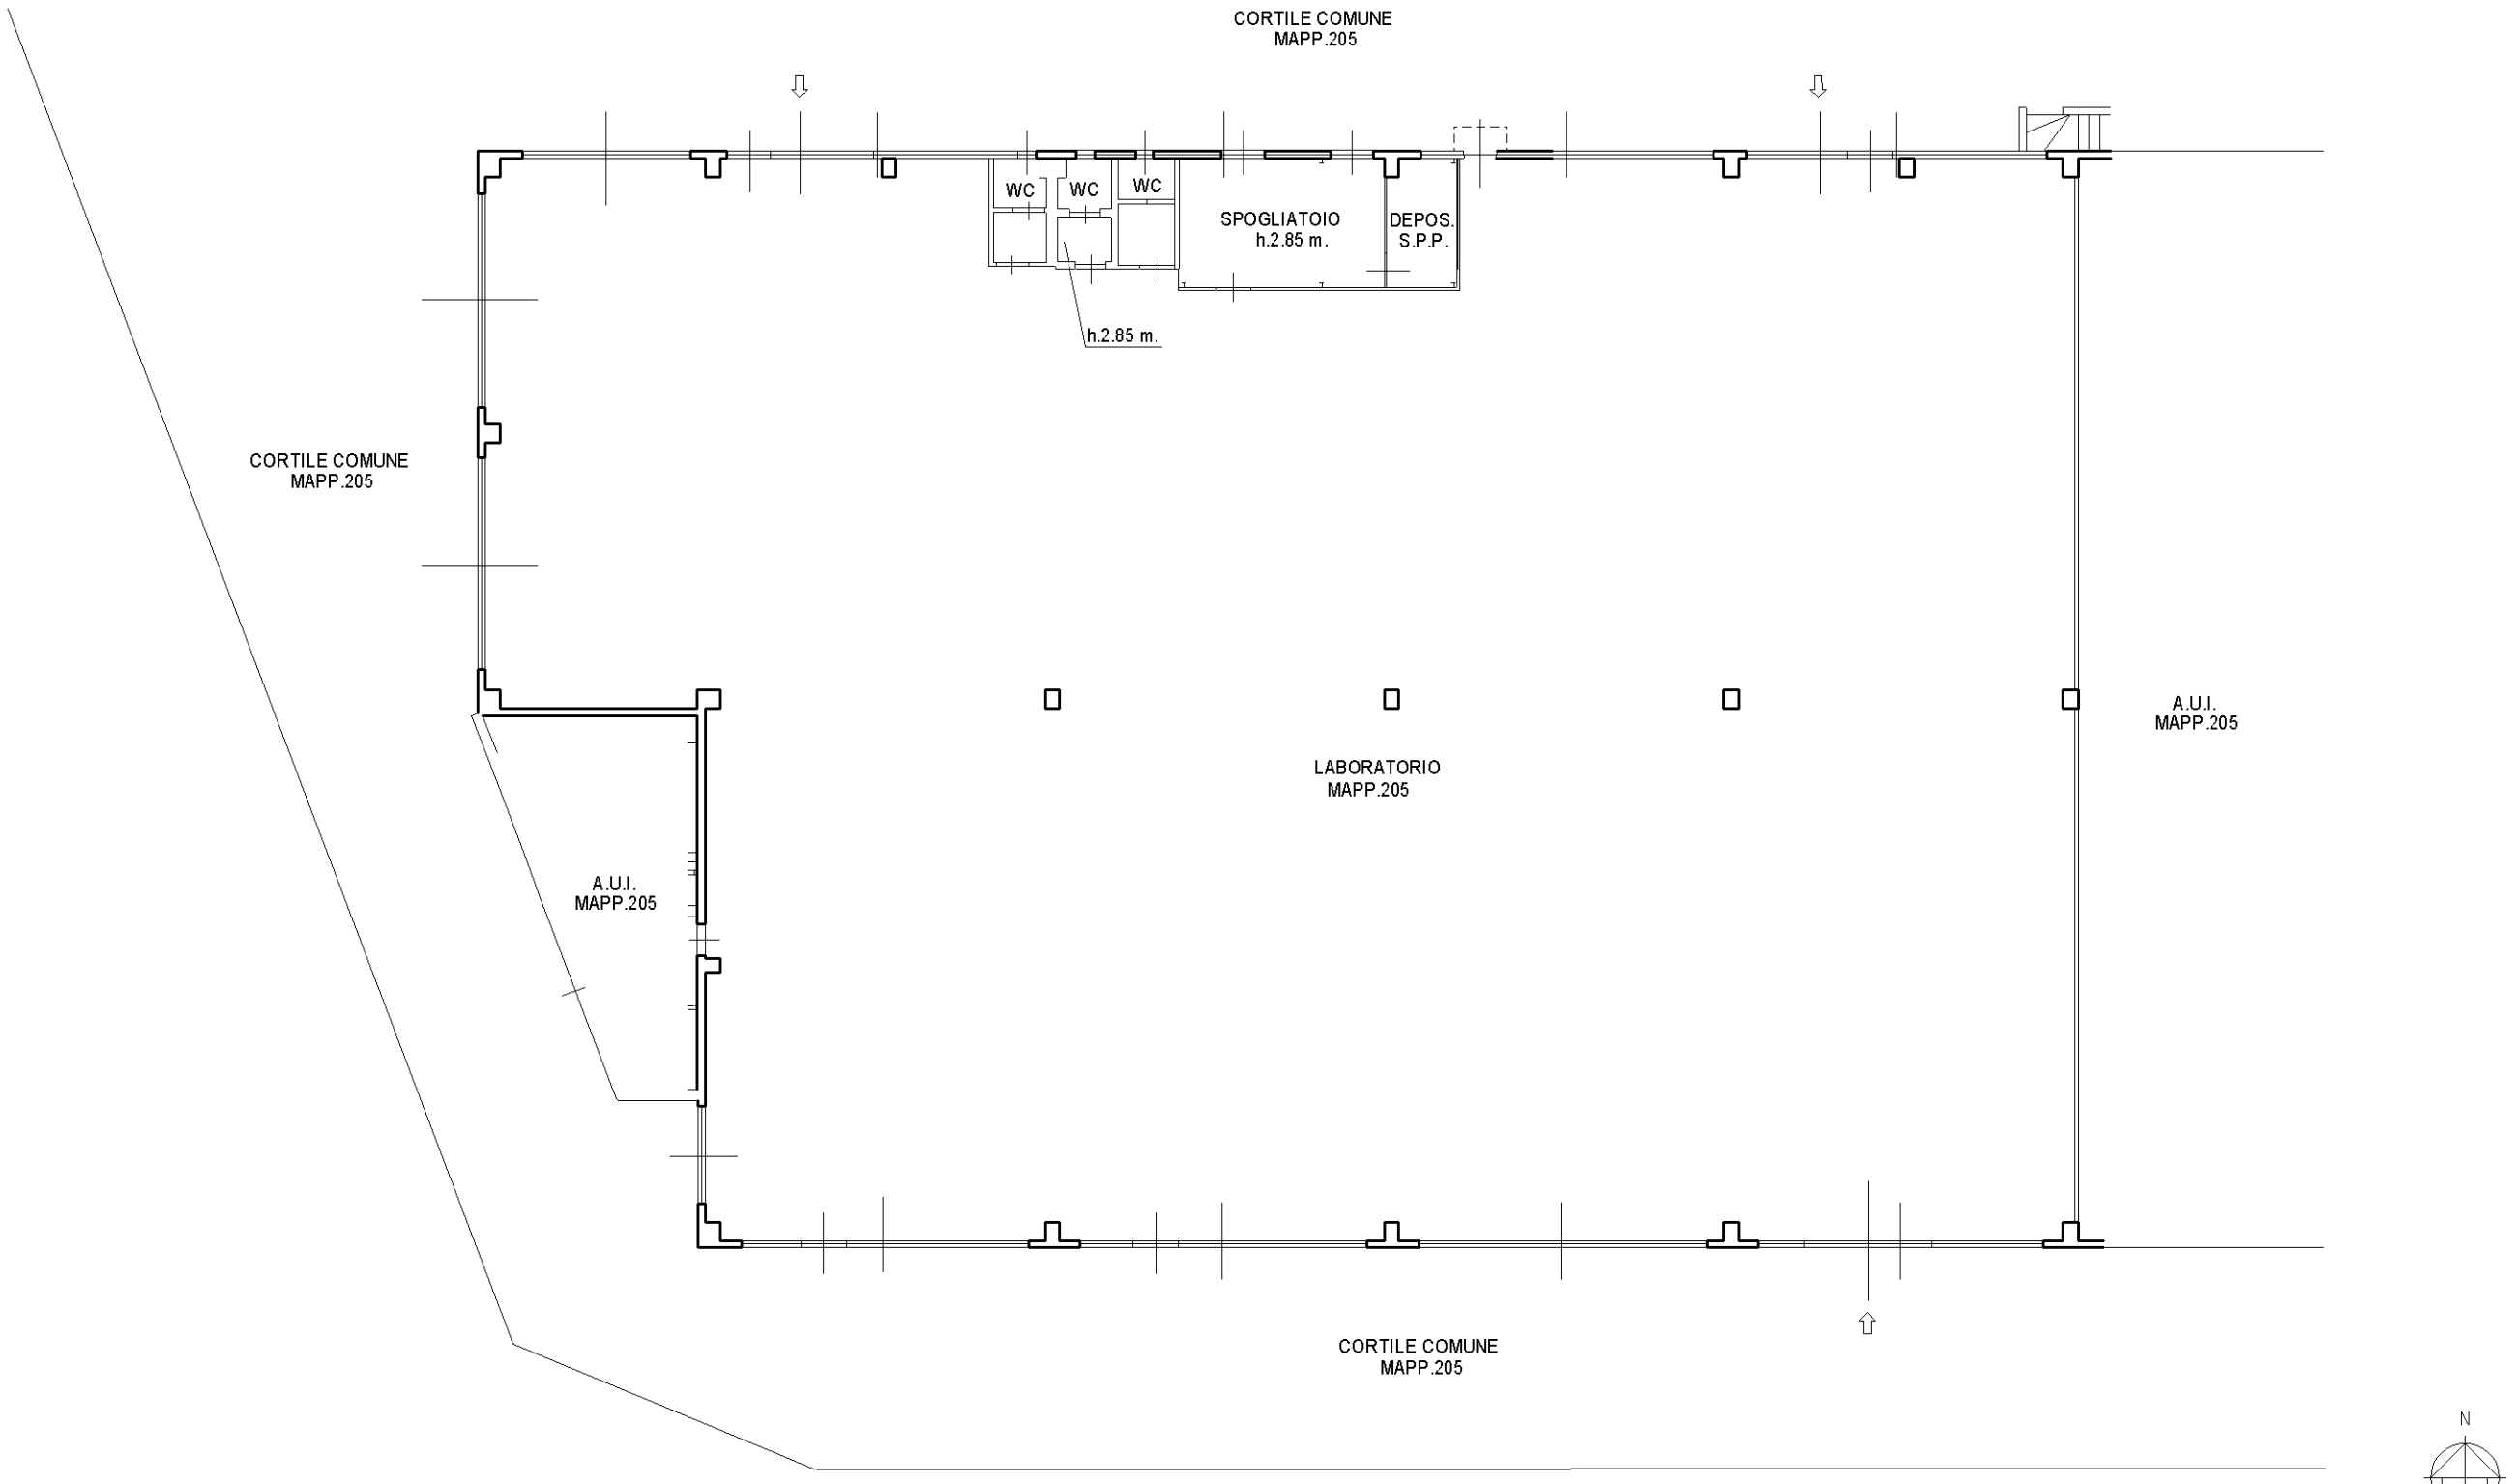

PIANO TERRA h. 7.50 m.

10 metri

Data: 02/04/2026 - n. T136782 - Richiedente: RZZRNN60H46L085I