Agenzia delle Entrate
CATASTO FABBRICATI
Ufficio Provinciale di
Milano


Dichiarazione protocollo n. MI0289245 del 14/07/2022

Comune di Besana In Brianza


Via Lovati Francesco civ. 29

Identificativi Catastali:	Compilata da:
Sezione:	Gatti Anna Maria
Foglio: 60	Iscritto all'albo: Architetti
Particella: 205	
Subalterno: 708	Prov. Monza E Brianza N. 782


Planimetria	
Scheda n. 1	Scala 1:200

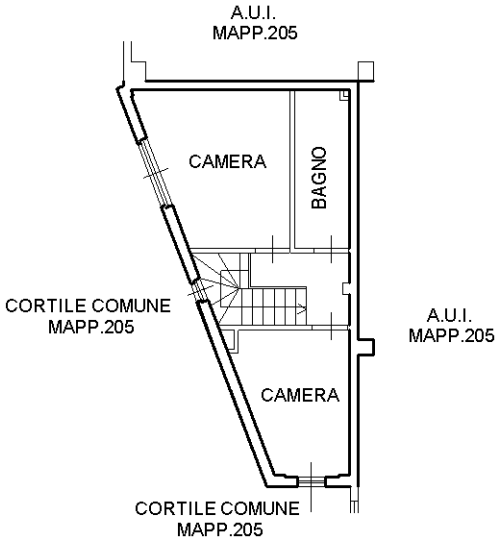


PIANO SECONDO h.2.75

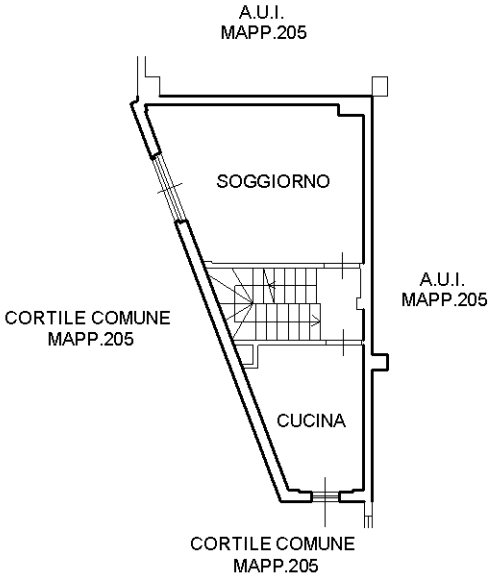

PIANO PRIMO h.2.80

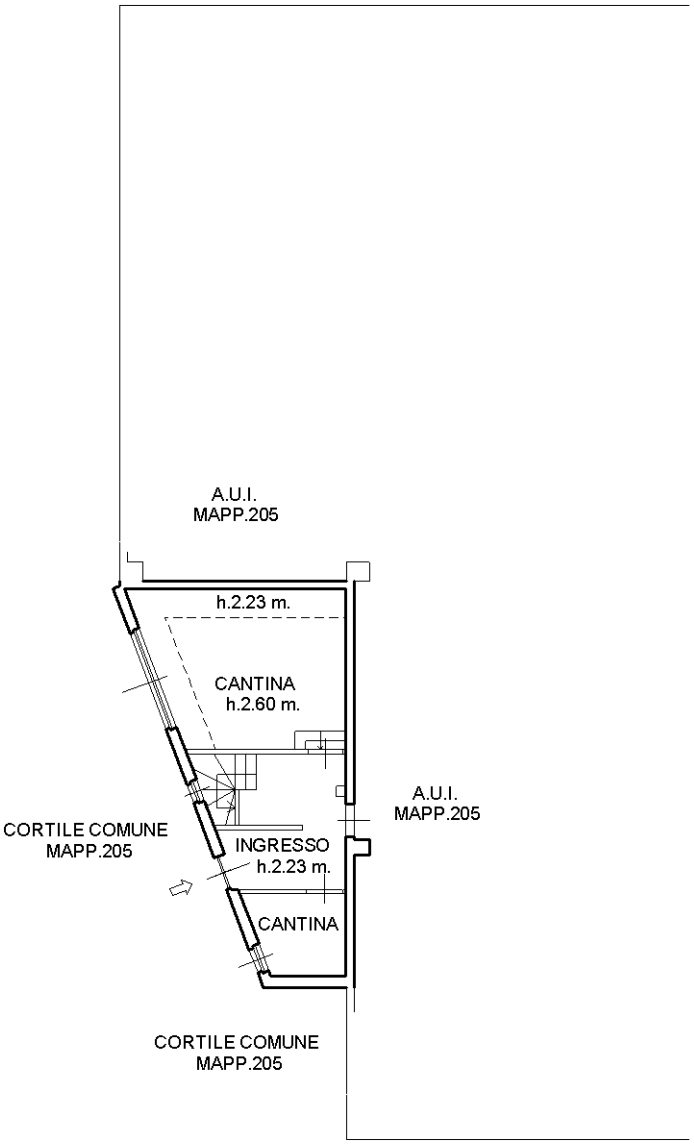

PIANO TERRA

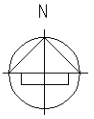

10 mm

Catasto dei Fabbricati - Situazione al 02/04/2026 - Comune di BESANA IN BRIANZA(A818) - < Foglio 60 - Particella 205 - Subalterno 708 >
VIA LOVATI FRANCESCO n. 29 Piano T-1 - 2

Ultima planimetria in atti