Agenzia delle Entrate
CATASTO FABBRICATI
Ufficio Provinciale di Napoli

Dichiarazione protocollo n. NA0161865del 31/05/2018

Planimetria di u.i.u. in Comune di Roccarainola

Via Veccio civ. 4

Identificativi Catastali:
Sezione:
Foglio: 26
Particella: 957
Subalterno: 27

Compilata da:
[redacted]
Iscritto all'albo:
Geometri
Prov. Napoli N. 5982

Scheda n. 1 Scala 1:100

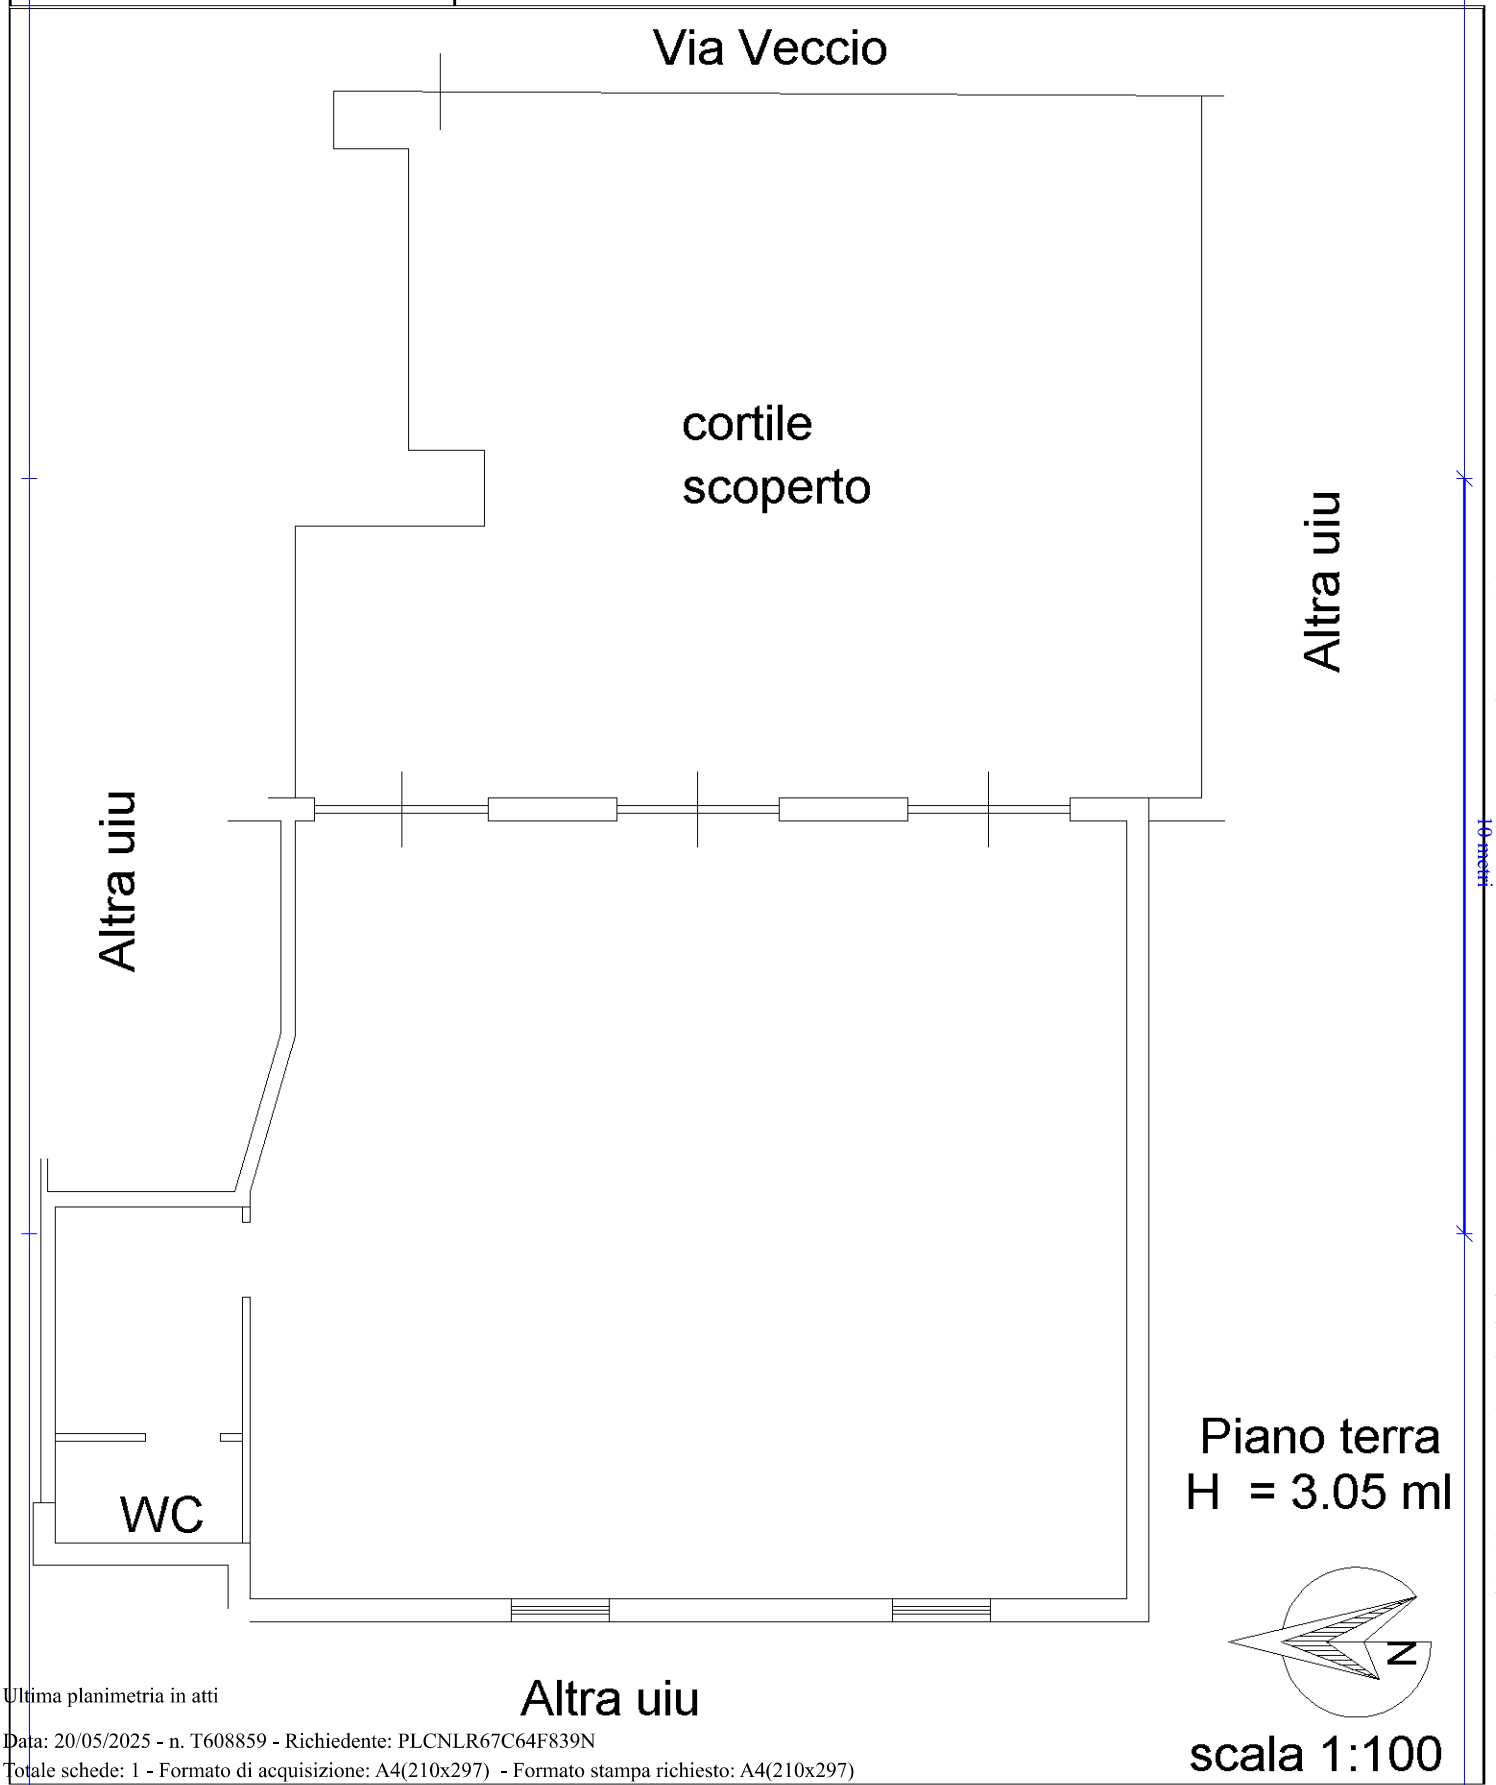

Ultima planimetria in atti

Data: 20/05/2025 - n. T608859 - Richiedente: PLCNLR67C64F839N
Totale schede: 1 - Formato di acquisizione: A4(210x297) - Formato stampa richiesto: A4(210x297)

10 mm
Catasto dei Fabbricati - Situazione al 20/05/2025 - Comune di ROCCARAINOLA(H433) - < Foglio 26 - Particella 957 - Subalterno 27 >
VIA VECCIO n. 4 Piano T