Agenzia delle Entrate
CATASTO FABBRICATI
Ufficio Provinciale di
Napoli

Dichiarazione protocollo n. NA0483436del 20/11/2015

Planimetria di u.i.u. in Comune di Roccarainola

Via Veccio civ. 6

Identificativi Catastali:
Sezione:
Foglio: 26
Particella: 957
Subalterno: 26

[redacted]

Iscritto all'albo:
Geometri

Prov. Napoli N. 05982

Scheda n. 1 Scala 1:200

PIANO TERRA

H = 3.05 m

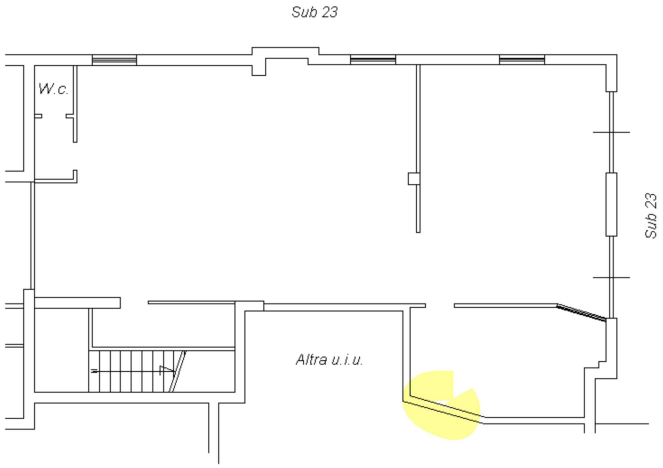



10 mm

Catasto dei Fabbricati - Situazione al 20/05/2025 - Comune di ROCCARAINOLA(H433) - < Foglio 26 - Particella 957 - Subalterno 26 >
VIA VECCIO n. 6 Piano T

Ultima planimetria in atti