Ultima planimetria in atti
Data: 07/04/2025 - n. T501977 - Richiedente: SLIRCC68D19G942Y
Totale schede: 1 - Formato di acquisizione: A3(297x420) - Formato stampa richiesto: A4(210x297)


Agenzia del Territorio
CATASTO FABBRICATI
Ufficio provinciale di
Potenza

Scheda 1	Scala 1: 100

Dichiarazione protocollo n. PZ0290597 del 19/06/2007
Planimetria di u.i.u. in Comune di Satriano Di Lucania
Contrada Vigna La Noce civ.

Identificativi Catastali:
Sezione:
Foglio: 6
Particella: 1233
Subalterno: 6

Compilata da:
Perrone Pasquale
Iscritto all'albo:
Geometri
Prov.Potenza N. 1472

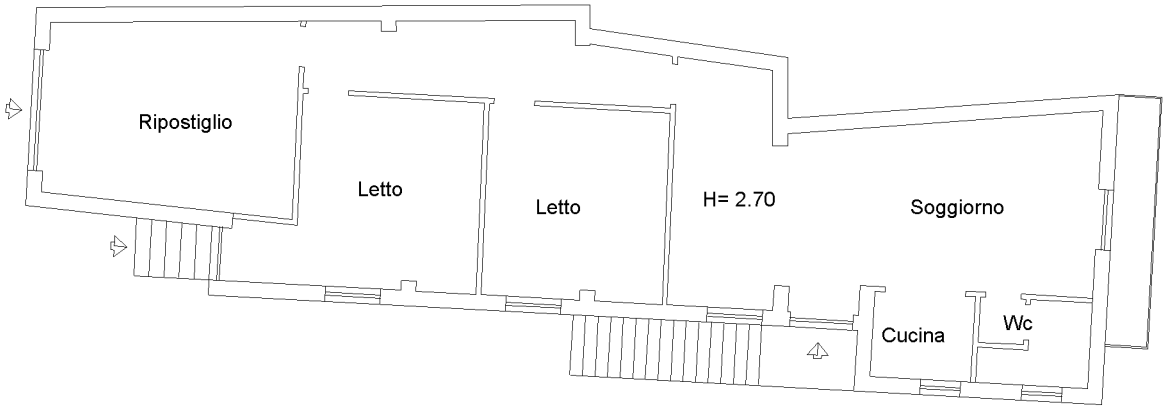

PIANO TERRA

N

10 metri

Data: 07/04/2025 - n. T501977 - Richiedente: SLIRCC68D19G942Y

ELABORATO PLANIMETRICO

Compilato da:
Perrone Pasquale

Iscritto all'albo:
Geometri

Prov. Potenza N. 1472

Agenzia del Territorio
CATASTO FABBRICATI
Ufficio Provinciale di
Potenza

Comune di Satriano Di Lucania


Sezione: Foglio: 6 Particella: 1233

Protocollo n. PZ0290597 del 19/06/2007


Tipo Mappale n. del

Dimostrazione grafica dei subalterni

Scala 1 : 500

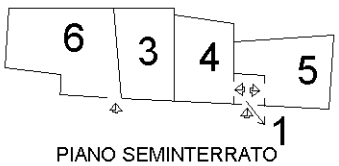

PIANO SEMINTERRATO

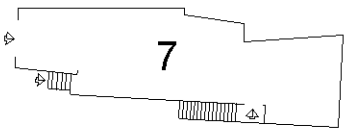

PIANO TERRA

Ultima planimetria in atti

Elaborato Planimetrico - Catasto dei Fabbricati - Situazione al 07/04/2025 - Comune di SATRIANO DI LUCANIA(G614) - < Foglio 6 Particella 1233 >