Data: 29/06/2026 - n. T23174 - Richiedente: BRRCTN66M63D969B

Agenzia delle Entrate
CATASTO FABBRICATI
Ufficio Provinciale di Genova

Dichiarazione protocollo n. GE0073449 del 05/08/2020
Comune di Genova - Sampierdarena
Via Giacomo Balbi Piovera civ. 8


Identificativi Catastali:
Sezione: SAM
Foglio: 40
Particella: 137
Subalterno: 42

Compilata da:
[redacted]
Iscritto all'albo: Architetti
Prov. Genova N. 2395

Planimetria
Scheda n. 1 Scala 1:200

PIANO QUINTO

h= 3,30m

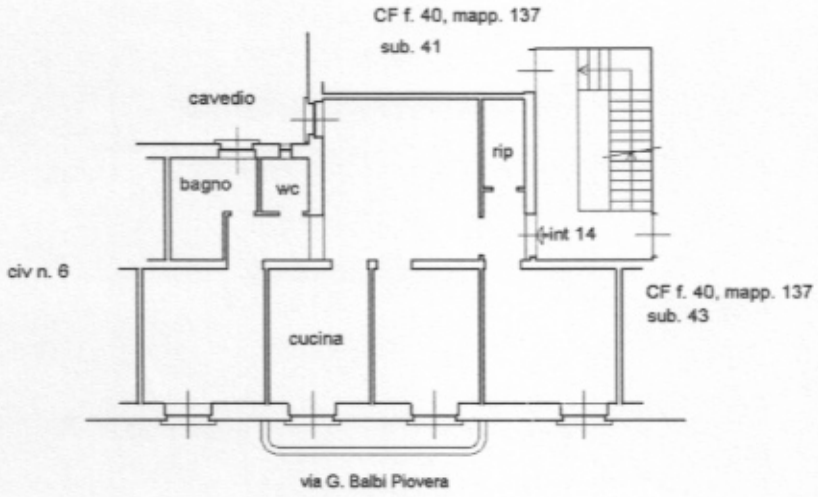



Catasto dei Fabbricati - Situazione al 29/06/2026 - Comune di GENOVA(D969R) - < Sez. urbana SAM - Foglio 40 - Particella 137 - Subalterno 42 >
VIA GIACOMO BALBI PIOVERA n. 8 Interno 14 Piano 5

Ultima planimetria in atti
Data: 29/06/2026 - n. T23174 - Richiedente
Totale schede: 1 - Formato di acquisizione: A4(210x297) - Formato stampa richiesto: A4(210x297)