ALLEGATO 5

TRIBUNALE DI NAPOLI XIV SEZIONE CIVILE-UFFICIO ESECUZIONI IMMOBILIARI

Giudice dell'Esecuzione dott.ssa Manuela Granata

Procedura esecutiva immobiliare n. 522/2024 RGE


LOTTO DUE IN PORTICI (NA), CORSO GARIBALDI N. 115, FABBRICATO R.

Appartamento al primo piano con annesso terrazzo antistante, interno 1, più terrazzo e locale deposito al secondo piano (non dichiarati in catasto).


Identificativi catastali dell'interno 1: Comune di Portici (NA), foglio 4, p.lla 274, sub 1.

GRAFICO DI RILIEVO DELLO STATO DEI LUOGHI SCALA 1:100

Architetto
FRANCESCA
PALOMBY
ORDINE
ARCHITETTI
P.P.C. -
PROVINCIA
DI NAPOLI
20.03.2026
09:16:50
GMT+01:00

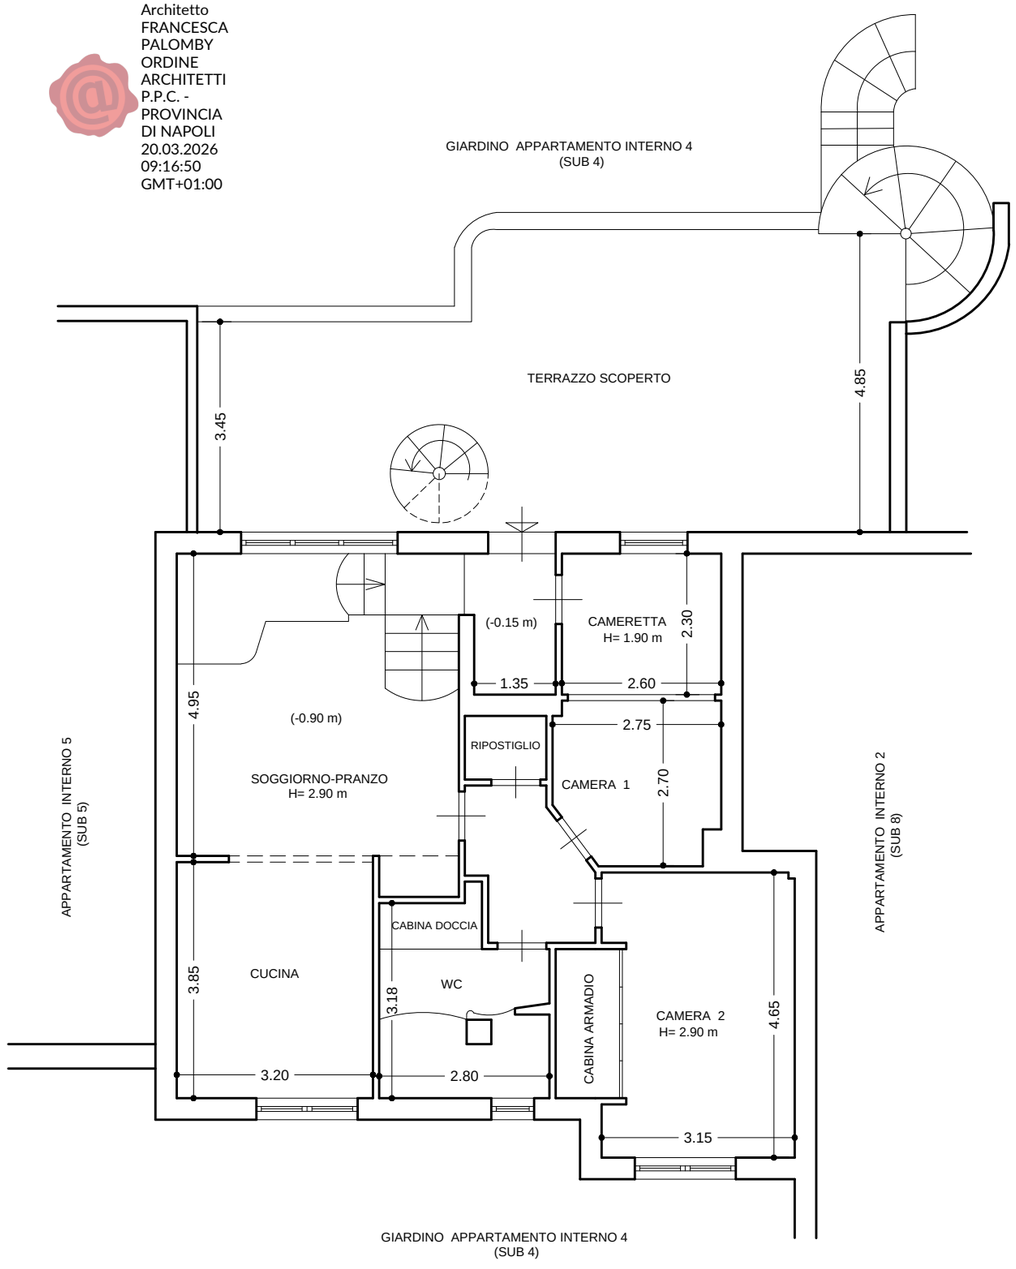

PIANTA DELL'APPARTAMENTO AL PRIMO PIANO

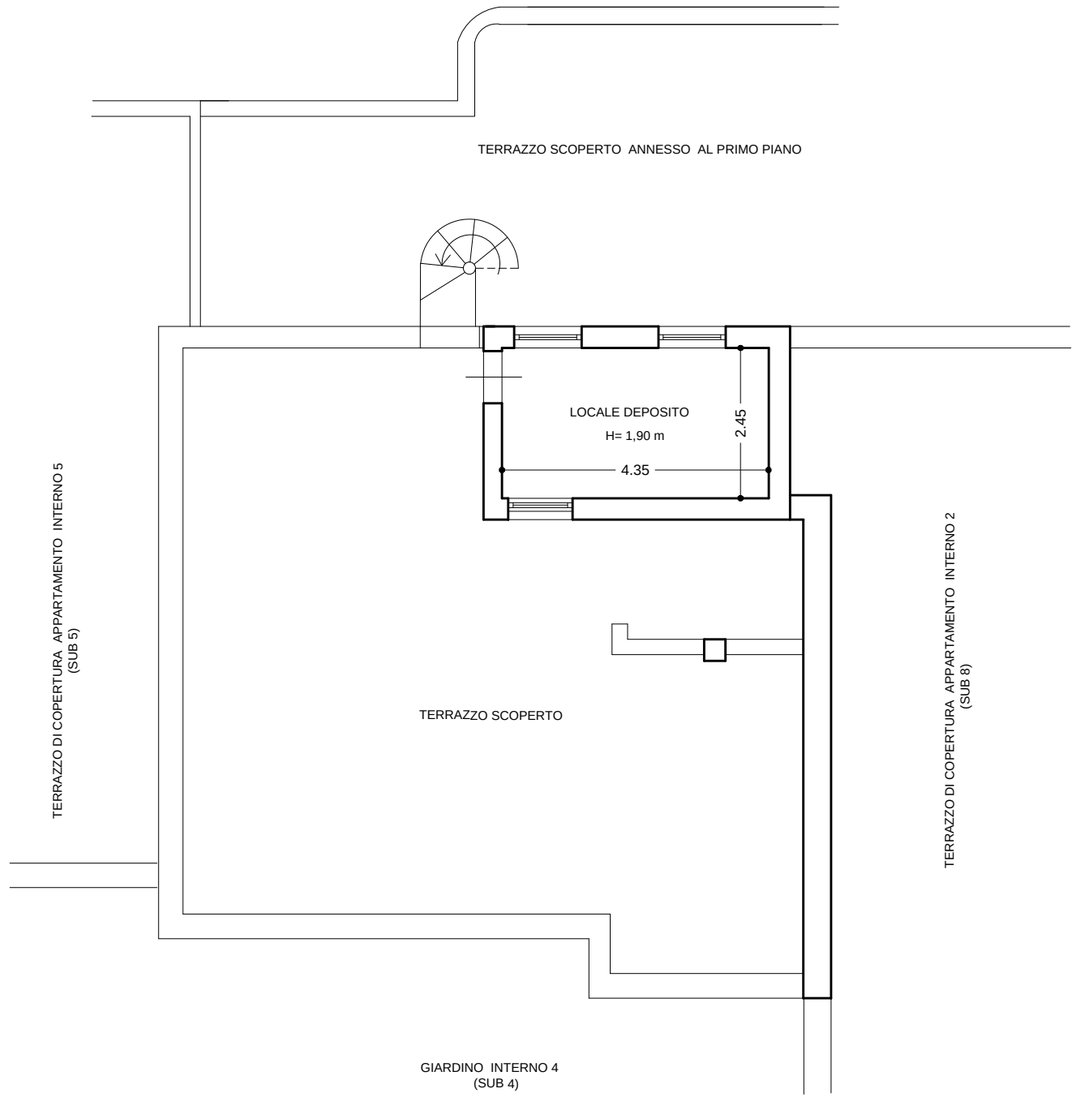

PIANTA DEL TERRAZZO E DEL LOCALE DEPOSITO AL SECONDO PIANO