Agenzia delle Entrate
CATASTO FABBRICATI
Ufficio Provinciale di
Torino

Dichiarazione protocollo n. TO0534560 del 10/12/2014

Planimetria di u.i.u. in Comune di Torino

Via S. Giovanni Bosco civ. 75

Identificativi Catastali:
Sezione:
Foglio: 1177
Particella: 183
Subalterno: 30


Compilata da:
Deandrea Fabio

Iscritto all'albo:
Geometri


Prov. Torino N. 9320


Scheda n. 1 Scala 1:200

PIANO SECONDO H 300 CM

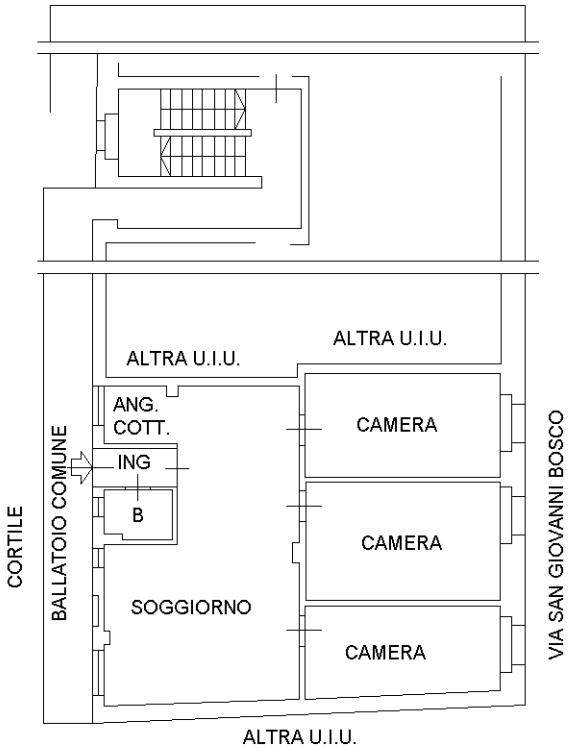

PIANO QUINTO H MEDIA 180 CM

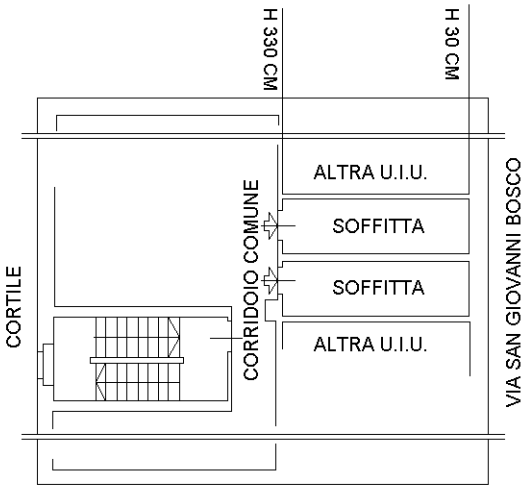

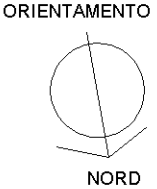

Catasto dei Fabbricati - Situazione al 29/04/2026 - Comune di TORINO(L219) - < Foglio 1177 - Particella 183 - Subalterno 30 >
VIA SAN GIOVANNI BOSCO n. 75 Piano 2-5

Ultima planimetria in atti