
ALLEGATO 2.3

PIANO TERZO

STATO ATTUALE DEI LUOGHI

SCALA1:100

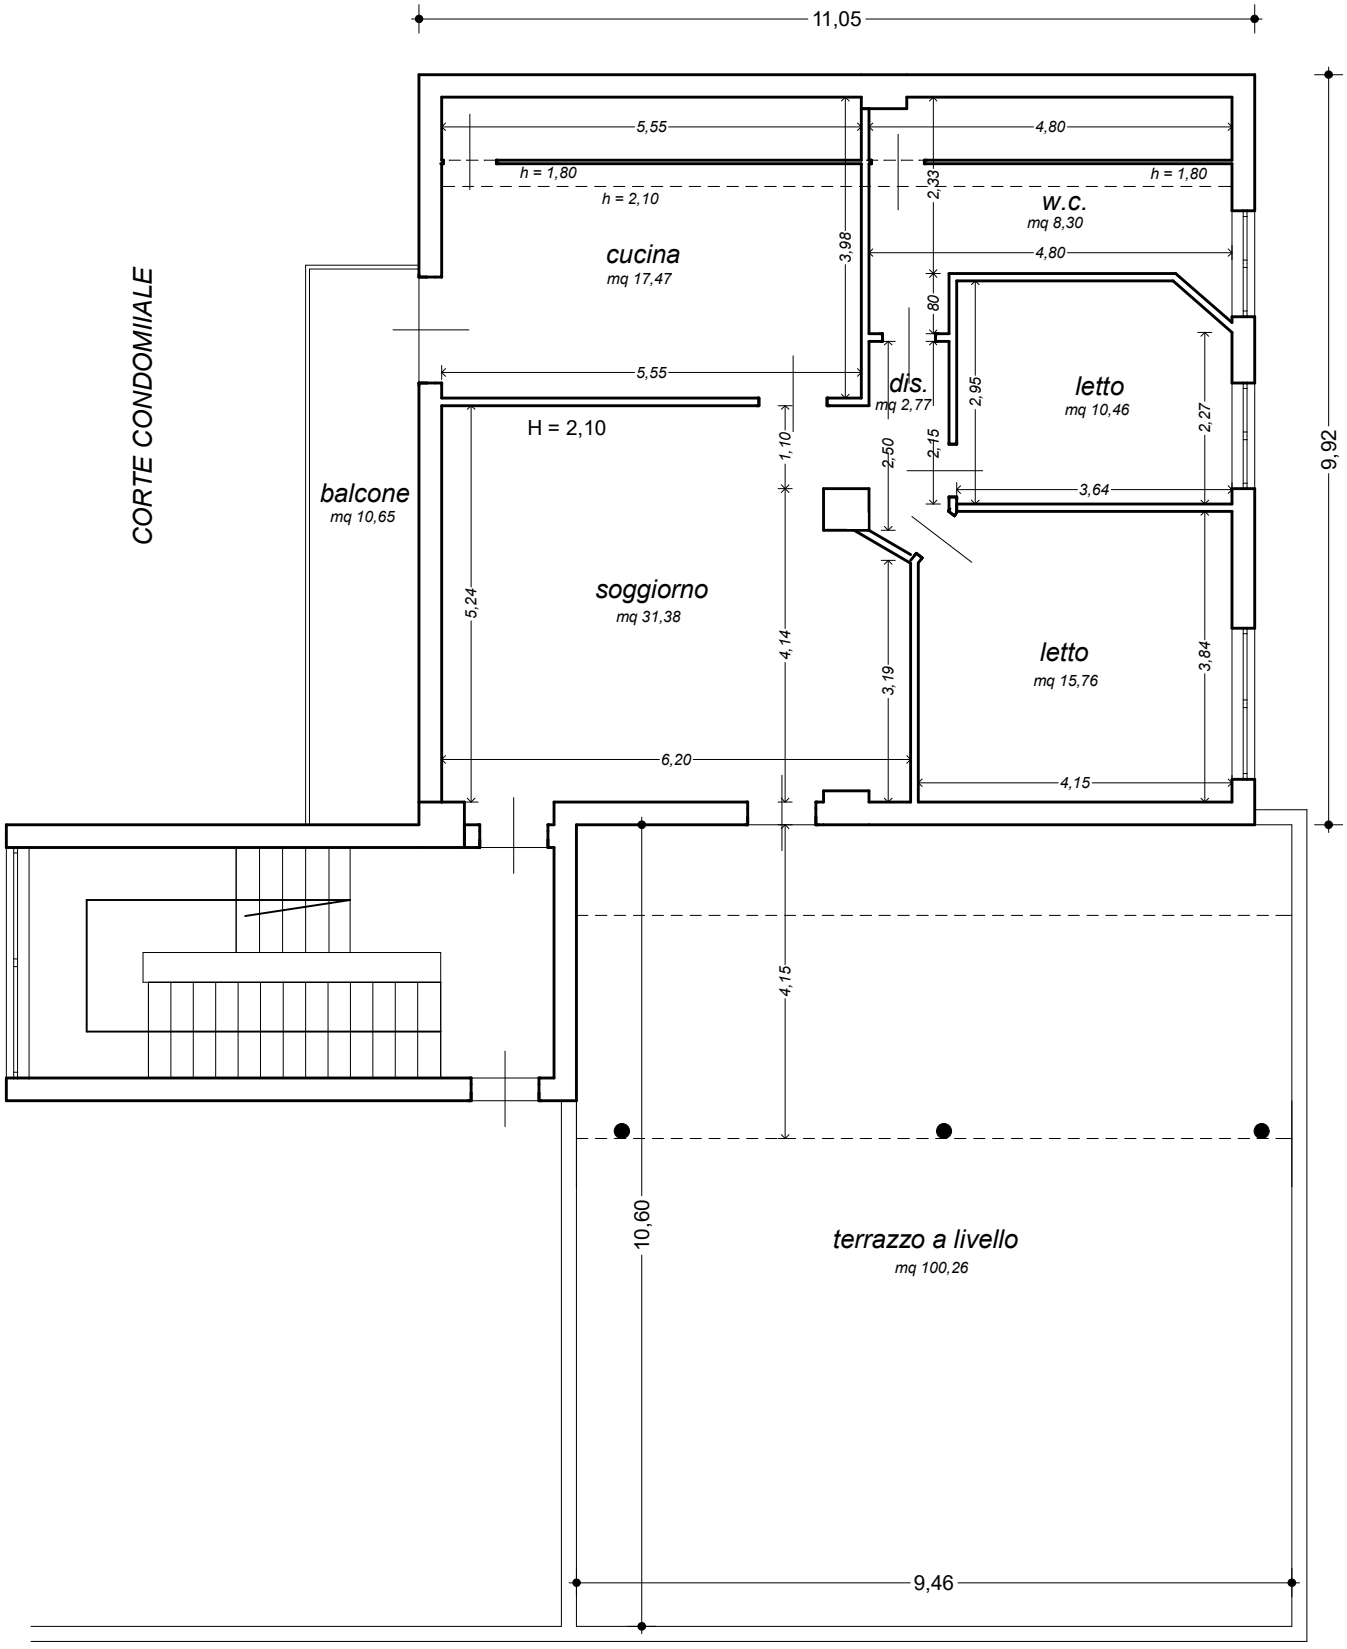

Firmato Da: CARMEN CALLEA Emesso Da: ARUBAPEC EU QUALIFIED CERTIFICATES CA G1 Serial#: 83bd7f7a5218a51cc267e13a256b4db