Data: 27/03/2026 - n. T122992 - Richiedente: RRGBNG68B20I274S

Agenzia del Territorio
CATASTO FABBRICATI
Ufficio Provinciale di
Pavia

Dichiarazione protocollo n. 000340282 del 23/12/2002

Planimetria di u.i.u. in Comune di Borgarello


Via Dalla Chiesa Generale Carlo Alberto civ. SNC

Identificativi Catastali:
Sezione:
Foglio: 3
Particella: 1467
Subalterno:

Compilata da:
[redacted]
Iscritto all'albo:
Geometri
Prov. Pavia N. 2833

Scheda n. 1 Scala 1:500

Piano Terra

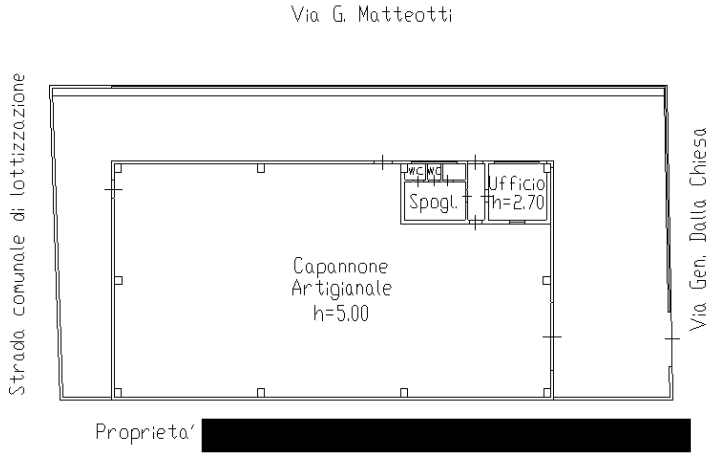

Catasto dei Fabbricati - Situazione al 27/03/2026 - Comune di BORGARELLO(A989) - < Foglio 3 - Particella 1467 - Subalterno >
VIA GENERALE CARLO ALBERTO DALLA CHIESA n. SNC Piano T

Ultima planimetria in atti

Data: 27/03/2026 - n. T122992 - Richiedente [redacted]
Totale schede: 1 - Formato di acquisizione: A4(210x297) - Formato stampa richiesto: A4(210x297)