
Firmato Da: BONASIA NICOLA Emesso Da: POSTE ITALIANE EU QUALIFIED CERTIFICATES CA Serial#: 143b936c3t6924

a) Planimetria Lotto Unico - Autorimessa (in corso di def.)

Piano Terra

Scala 1:100

(NCEU Sammichele di Bari - Fg. 11, p.lla 43, sub. 26, cat. F/4)

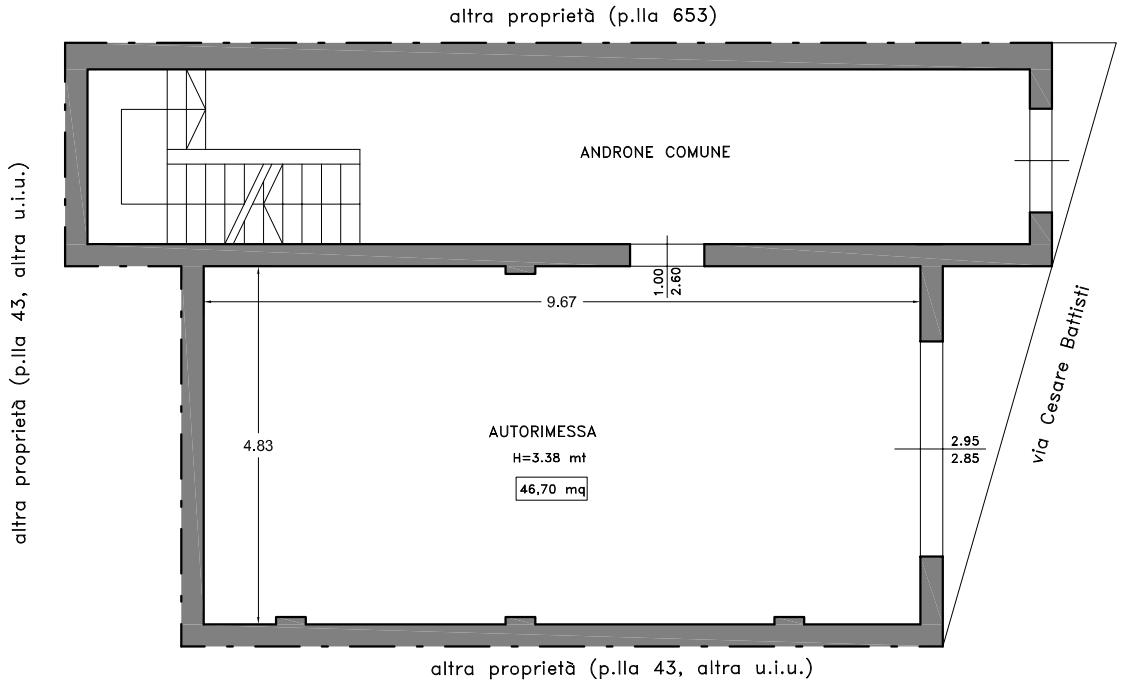


Firmato Da: BONASIA NICOLA Emesso Da: POSTE ITALIANE EU QUALIFIED CERTIFICATES CA Serial#: 143b936c3t6924

b) Planimetria Lotto Unico - Unità immobiliare residenziale
Piano Primo

Scala 1:100

(NCEU Sammichele di Bari - Fg. 11, p.lla 43, sub. 29, cat. A/2)

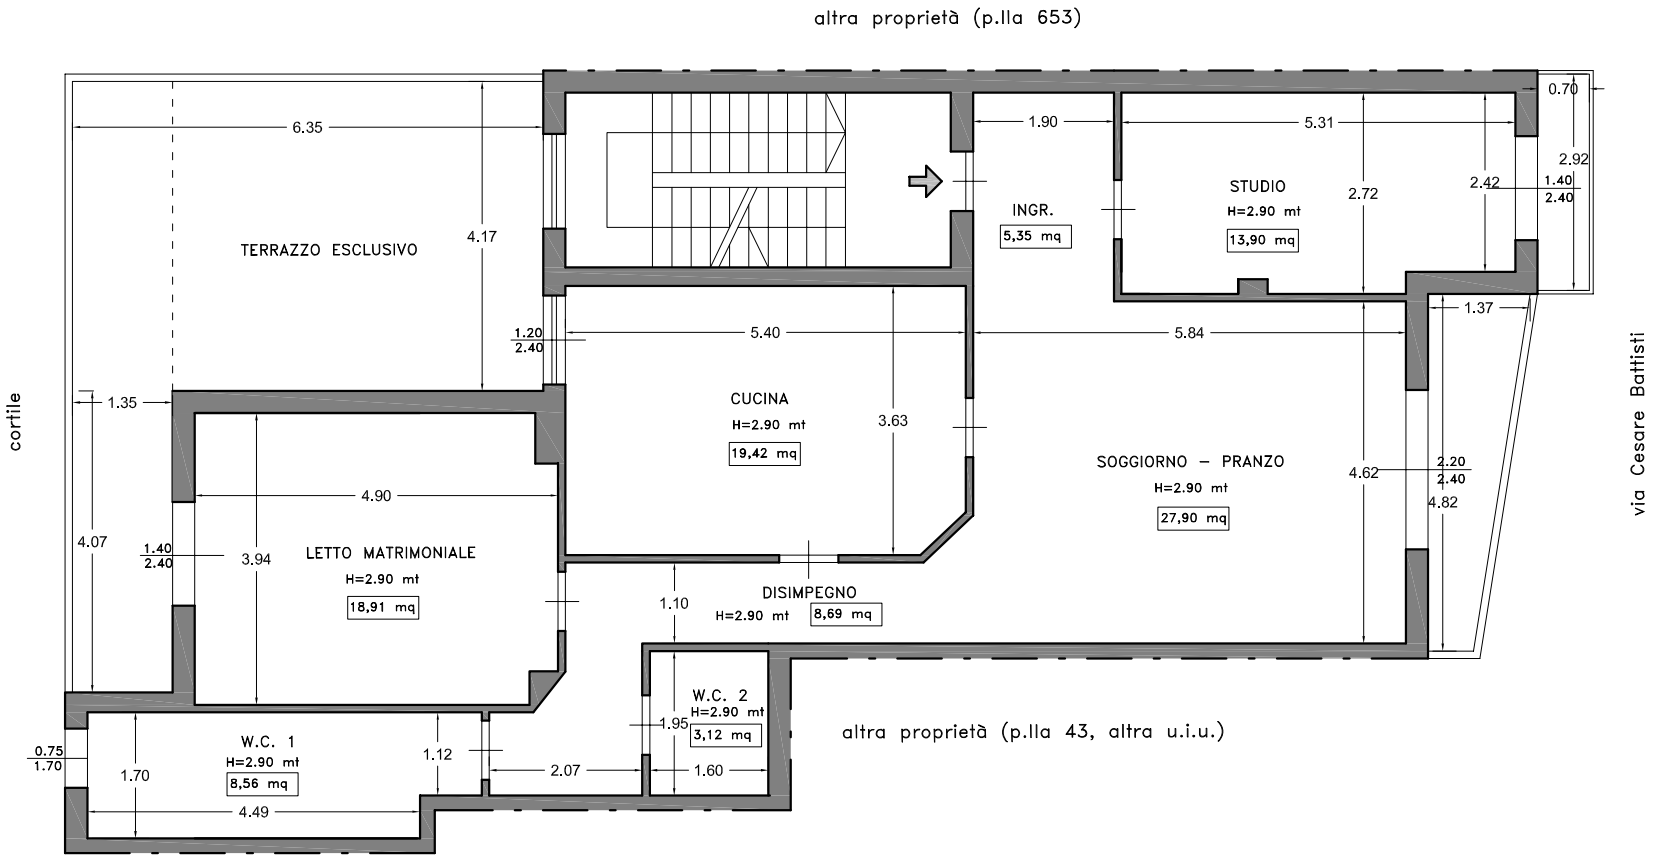

Firmato Da: BONASIA NICOLA Emesso Da: POSTE ITALIANE EU QUALIFIED CERTIFICATES CA Serial#: 143b936c3f6692d

c) Planimetria Lotto Unico - Unità immobiliare residenziale (in corso di costr.)

Piano Secondo

Scala 1:100

(NCEU Sammichele di Bari - Fg. 11, p.lla 43, sub. 22, cat. F/3)

