Agenzia del Territorio
CATASTO FABBRICATI
Ufficio Provinciale di
Pavia

Dichiarazione protocollo n. PV0285957 del 22/06/2007

Planimetria di u.i.u. in Comune di Cura Carpignano

Via Della Scienza civ. SNC

Identificativi Catastali:
Sezione: C
Foglio: 1
Particella: 638
Subalterno: 6


Compilata da:
Ricotti Giuliano


Iscritto all'albo:
Geometri

Prov. Pavia N. 3345

Scheda n. 1 Scala 1:200

Piano terra

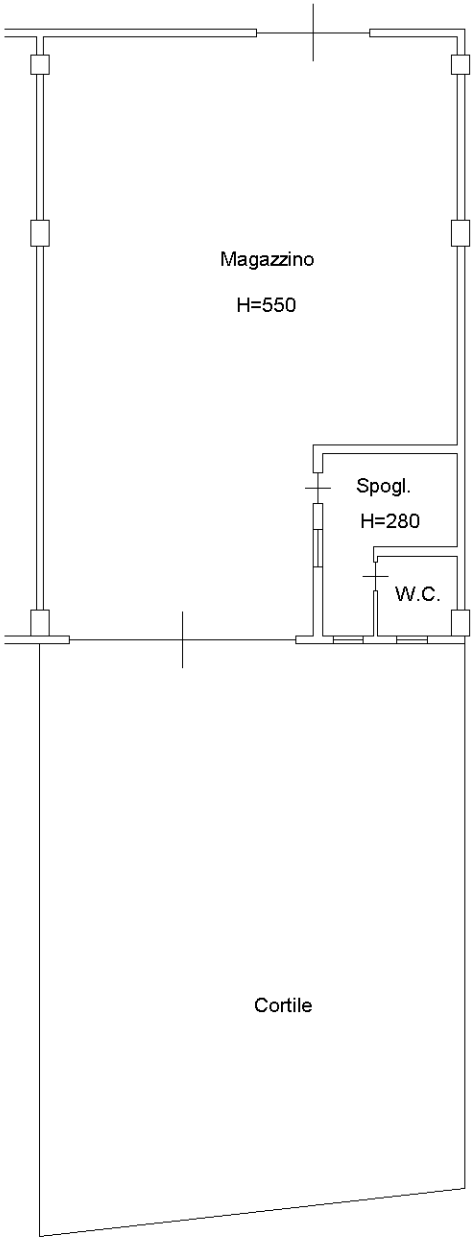

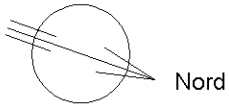

Catasto dei Fabbricati - Situazione al 13/06/2025 - Comune di CURA CARPIGNANO(B824) - < Sez. urbana C - Foglio 1 - Particella 638 - Subalterno 6 >
VIA DELLA SCIENZA n. SNC Piano T

Ultima planimetria in atti