Agenzia del Territorio
CATASTO FABBRICATI
Ufficio Provinciale di
Pavia

Dichiarazione protocollo n. PV0309132 del 16/12/2010

Planimetria di u.i.u. in Comune di Cura Carpignano

Via Della Tecnica civ. 2

Identificativi Catastali:
Sezione: C
Foglio: 1
Particella: 664
Subalterno: 4


Compilata da:
Garlaschelli Jacopo

Iscritto all'albo:
Geometri

Prov. Pavia N. 4125

Scheda n. 1 Scala 1:200

PIANO PRIMO

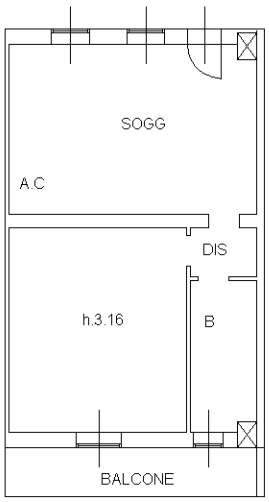

Catasto dei Fabbricati - Situazione al 13/06/2025 - Comune di CURA CARPIGNANO(B824) - < Sez. urbana C - Foglio 1 - Particella 664 - Subalterno 4 >
VIA DELLA SCIENZA n. 39-41 Piano 1

Ultima planimetria in atti

Agenzia delle Entrate
CATASTO FABBRICATI
Ufficio Provinciale di
Pavia

Dichiarazione protocollo n. PV0029337 del 05/02/2026


Comune di Cura Carpignano

Via Della Scienza civ. 39-41

Identificativi Catastali:	Compilata da:
Sezione: C	Licursi Rosester
Foglio: 1	Iscritto all'albo: Ingegneri
Particella: 664	
Subalterno: 5	Prov. Pavia N. 2233

Planimetria	
Scheda n. 1	Scala 1:200

PIANO TERRA
H=5.50m

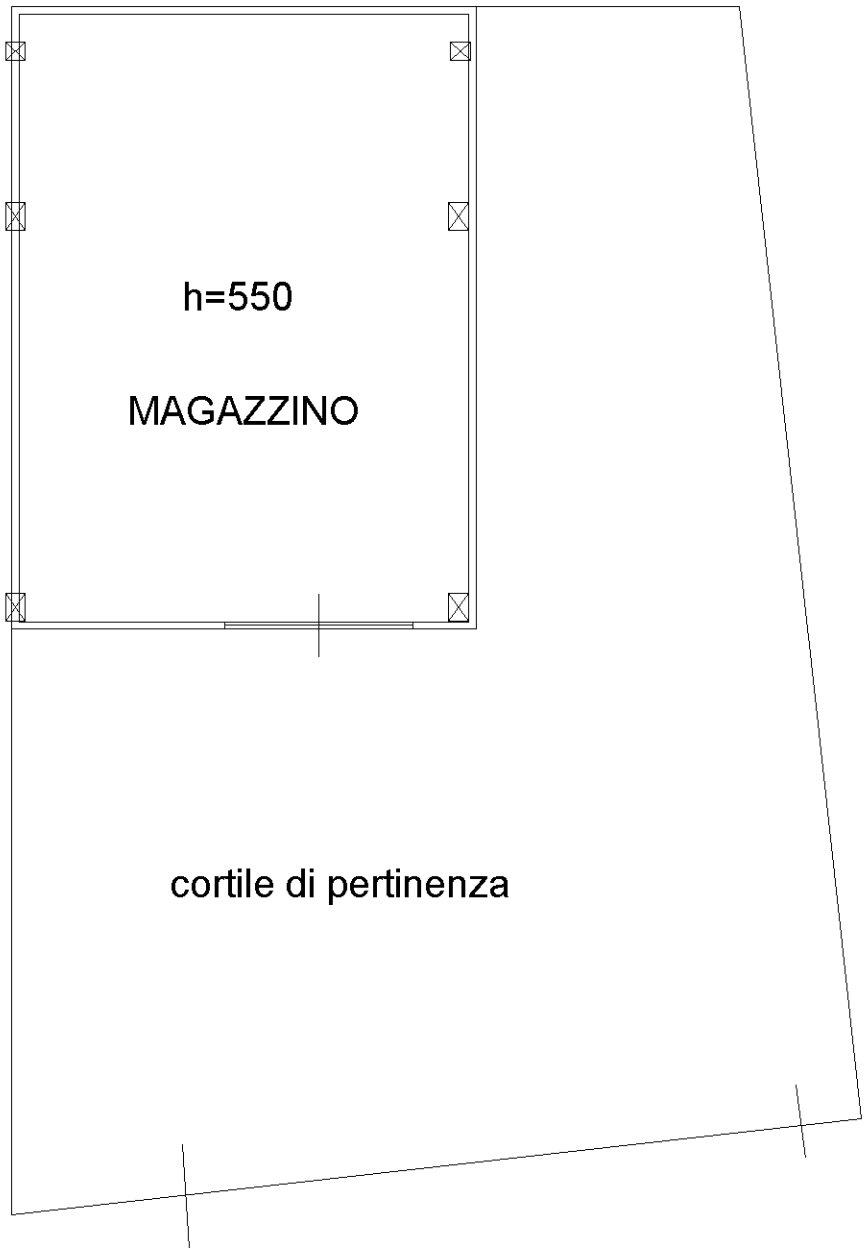

Catasto dei Fabbricati - Situazione al 14/02/2026 - Comune di CURA CARPIGNANO(B824) - < Sez. urbana C - Foglio 1 - Particella 664 - Subalterno 5 >
VIA DELLA SCIENZA n. 39-41 Piano T

Ultima planimetria in atti