Agenzia del Territorio
CATASTO FABBRICATI
Ufficio Provinciale di
Arezzo

Dichiarazione protocollo n. AR0049077 del 04/03/2008

Planimetria di u.i.u. in Comune di Arezzo

Via Francesco Redi civ. 84/A


Identificativi Catastali:
Sezione: A
Foglio: 108
Particella: 156
Subalterno: 9

Compilata da:
Sennati Alessandro


Iscritto all'albo:
Geometri

Prov. Arezzo N. 1126

Scheda n. 1 Scala 1:200

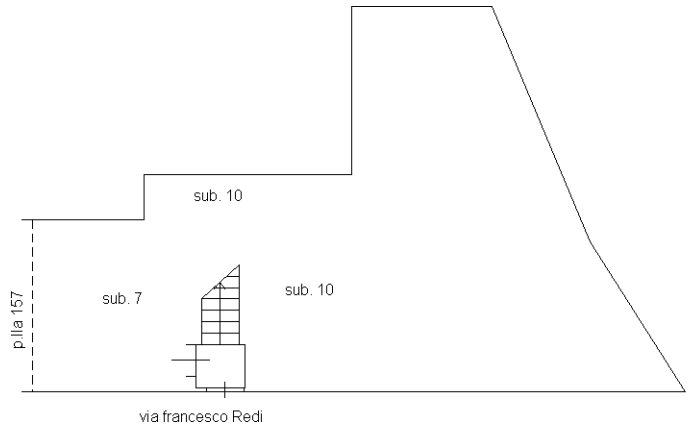

PIANO TERRA

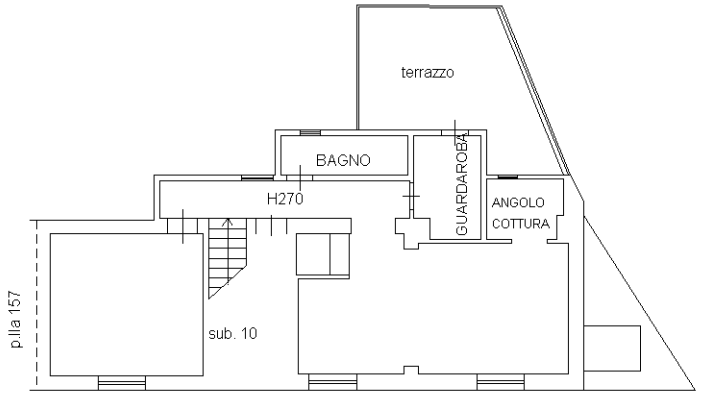

PIANO PRIMO

Catasto dei Fabbricati - Situazione al 07/02/2025 - Comune di AREZZO(A390) - < Sez. urbana A - Foglio 108 - Particella 156 - Subalterno 9 >
VIA FRANCESCO REDI n. 84/A Piano T-1

Ultima planimetria in atti