Agenzia delle Entrate
CATASTO FABBRICATI
Ufficio Provinciale di
Arezzo

Dichiarazione protocollo n. AR0025336 del 29/03/2016

Planimetria di u.i.u. in Comune di Arezzo

Via Francesco Redi civ. 84-A


Identificativi Catastali:
Sezione: A
Foglio: 108
Particella: 156
Subalterno: 11

Compilata da:
Nespoli Fabrizio


Iscritto all'albo:
Geometri

Prov. Arezzo N. 00776

Scheda n. 1 Scala 1:200

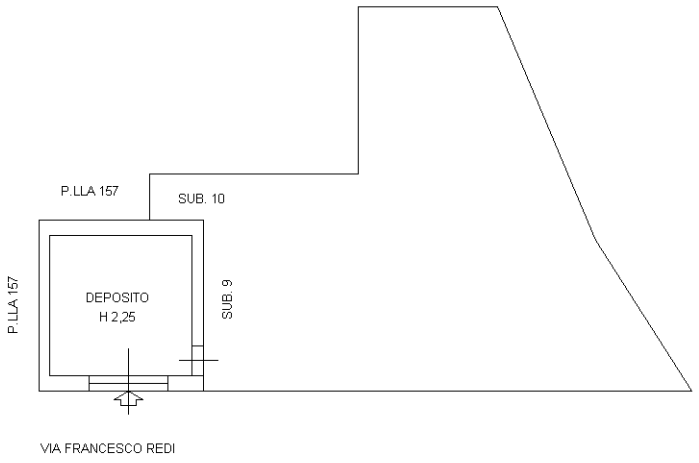

PIANO TERRA

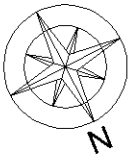

10 mm

Catasto dei Fabbricati - Situazione al 07/02/2025 - Comune di AREZZO(A390) - < Sez. urbana A - Foglio 108 - Particella 156 - Subalterno 11 >
VIA FRANCESCO REDI n. 84-A Piano T

Ultima planimetria in atti