

TAV. A


RILIEVO STATO DI FATTO
NUOVO FABBRICATO EDIFICATO SULLE PARTICELLE 1226 E 117 DEL FOGLIO 7 DEL COMUNE DI MISILMERI - CONTRADA PIANO STOPPA SNC
(SCALA 1:100)

PIANO TERRA

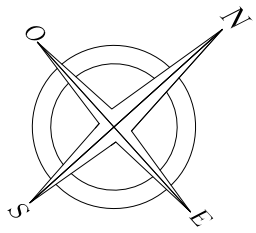

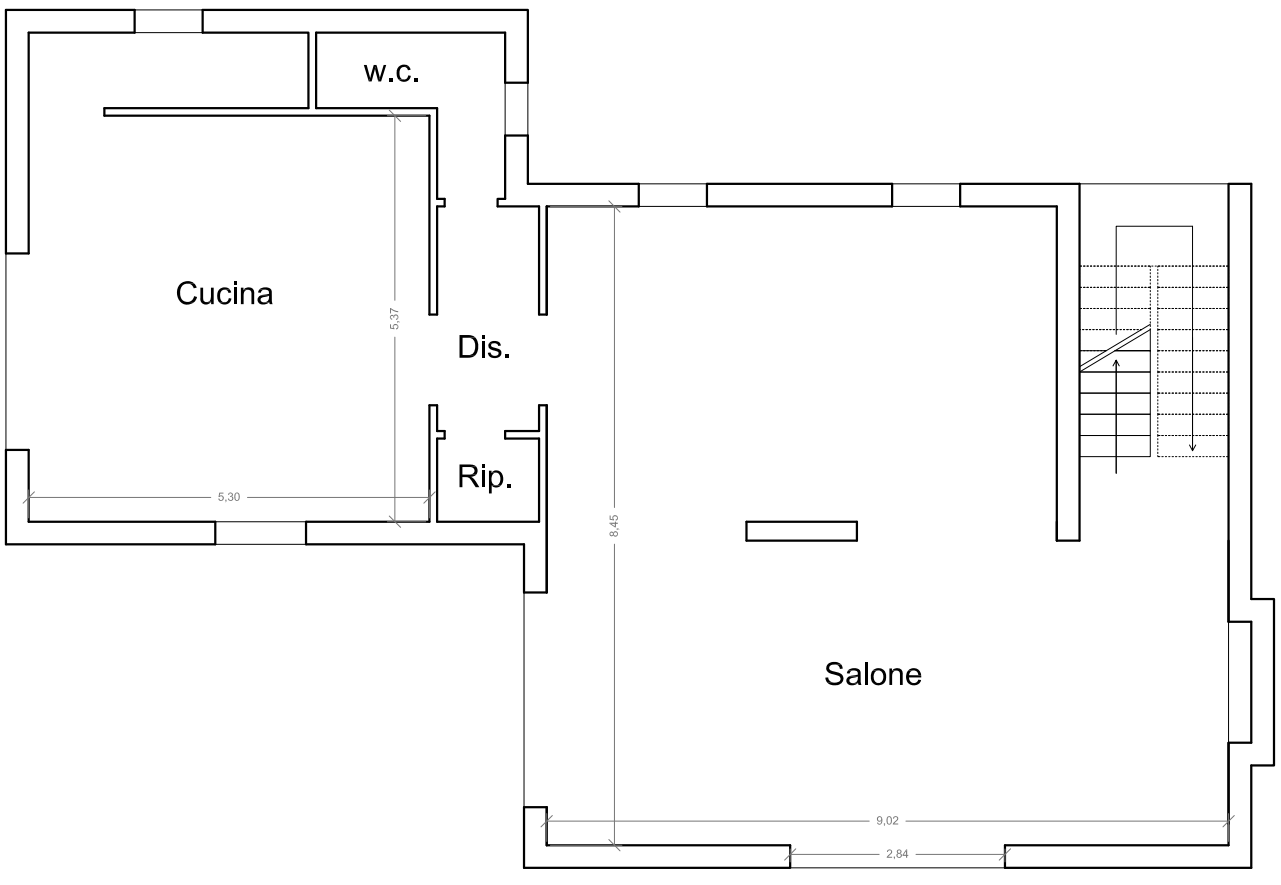

PIANO PRIMO

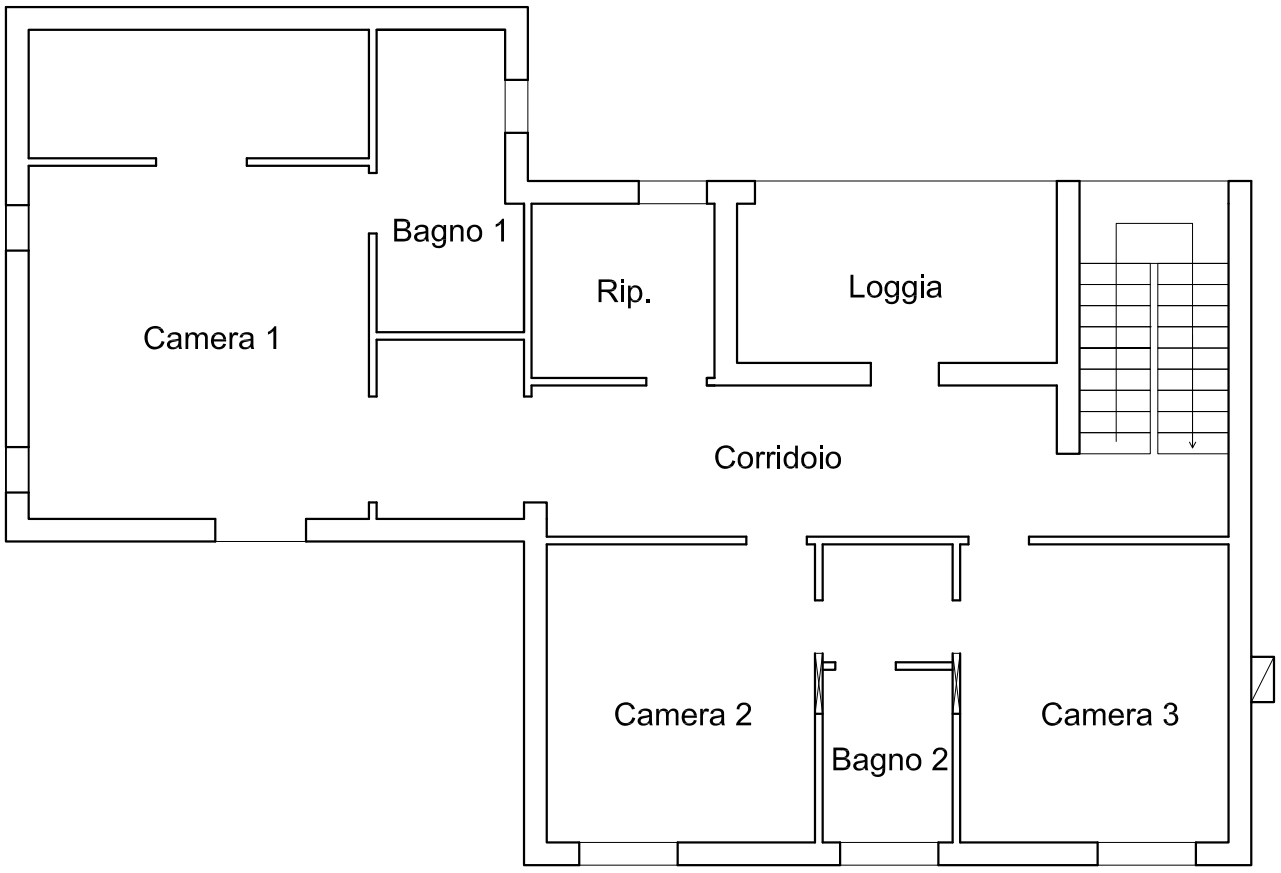

CONFRONTO PLANIMETRIA DI PROGETTO CON IL RILIEVO DELLO STATO DEI LUOGHI


NUOVO FABBRICATO SITO NEL COMUNE DI MISILMERI - CONTRADA PIANO STOPPA SNC


(SCALA 1:100)

TAV. D

PLANIMETRIA DI PROGETTO

INTEGRATA IN DATA 05.07.2011 (TAV. 2.3) ALLA PRATICA D.I.A PRESENTATA IN DATA 07.06.2011

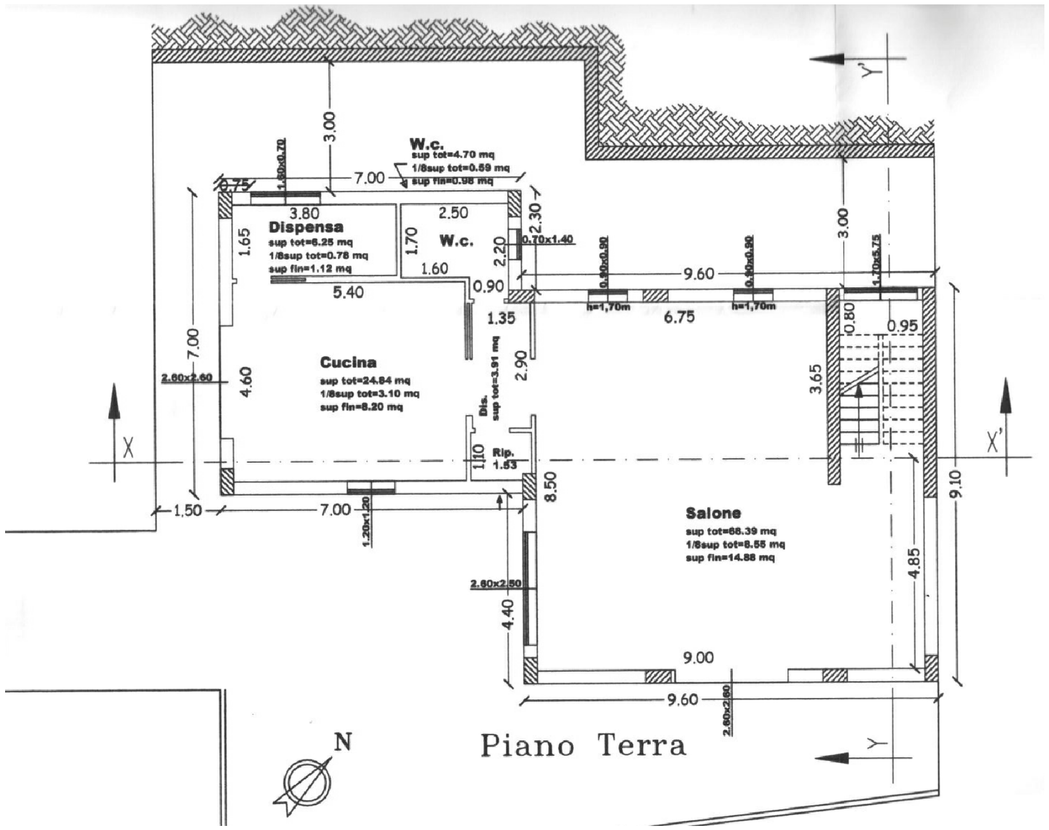


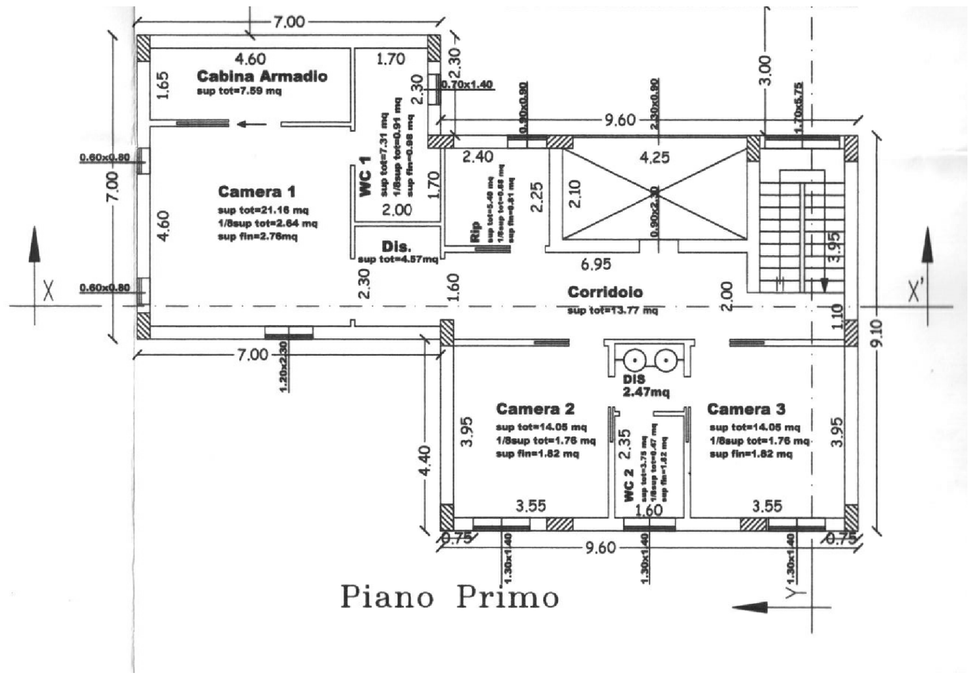


RILIEVO STATO DI FATTO

NUOVO FABBRICATO EDIFICATO SULLE P.LLE 1226 E 117 DEL FOGLIO 7 DEL COMUNE DI MISILMERI

PIANO TERRA

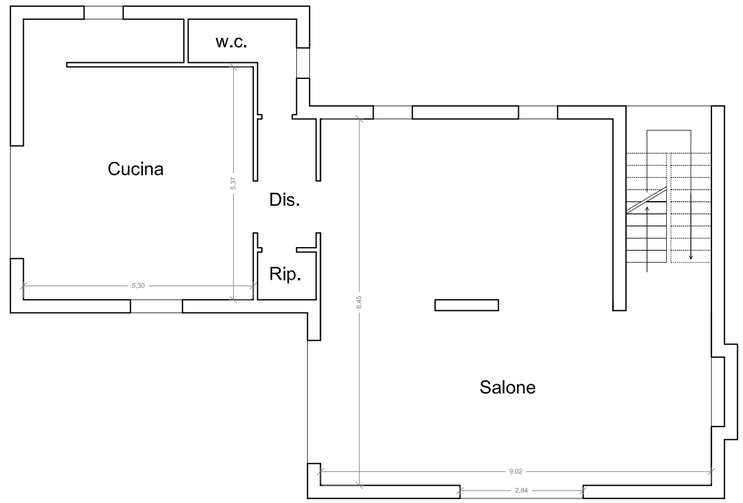

PIANO PRIMO

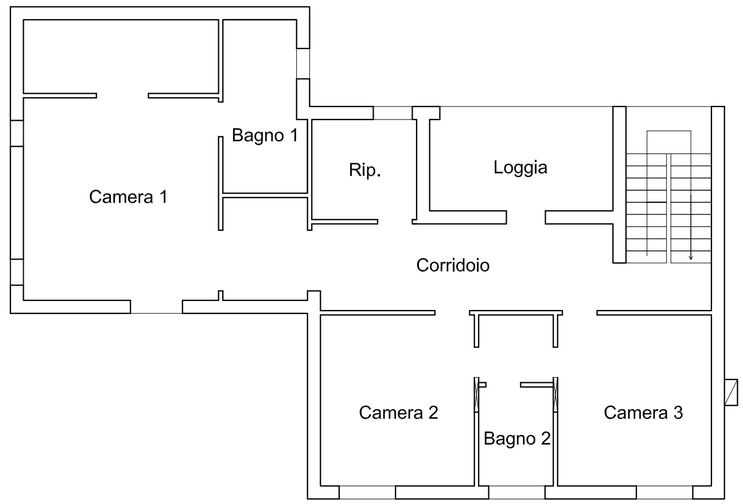



Comune: (PA) MISILMERI
Foglio: 7

Scala originale: 1:2000
Dimensione cornice: 534.000 x 378.000 m.Protcollo pratica T104725/2026

14-Gen-2026 11:8:26

N=3600

E=-100

3 Particelle: 49,50,118


Ultima planimetria in atti
Data: 14/03/2020 - n. T19847 - Richiedente: Telematico
Totale schede: - Formato di acquisizione: A3(297x420) - Formato stampa richiesto: A4(210x297) - Fattore di scala non utilizzabile

Agenzia delle Entrate
CATASTO FABBRICATI
Ufficio provinciale di Palermo

ELABORATO PLANIMETRICO	Compilato da: Giacona Caterina	Iscritto all'albo: Ingegneri	Prov. Palermo	N. 7239
Comune di Misilmeri	Sezione:	Foglio: 7	Particella: 1226	Protocollo n. PA0032745 del 03/03/2020
Dimostrazione grafica dei subalterni		Tipo Mappale n. 27187 del 20/02/2020		Scala 1 : 500

PIANO TERRA

PIANO PRIMO

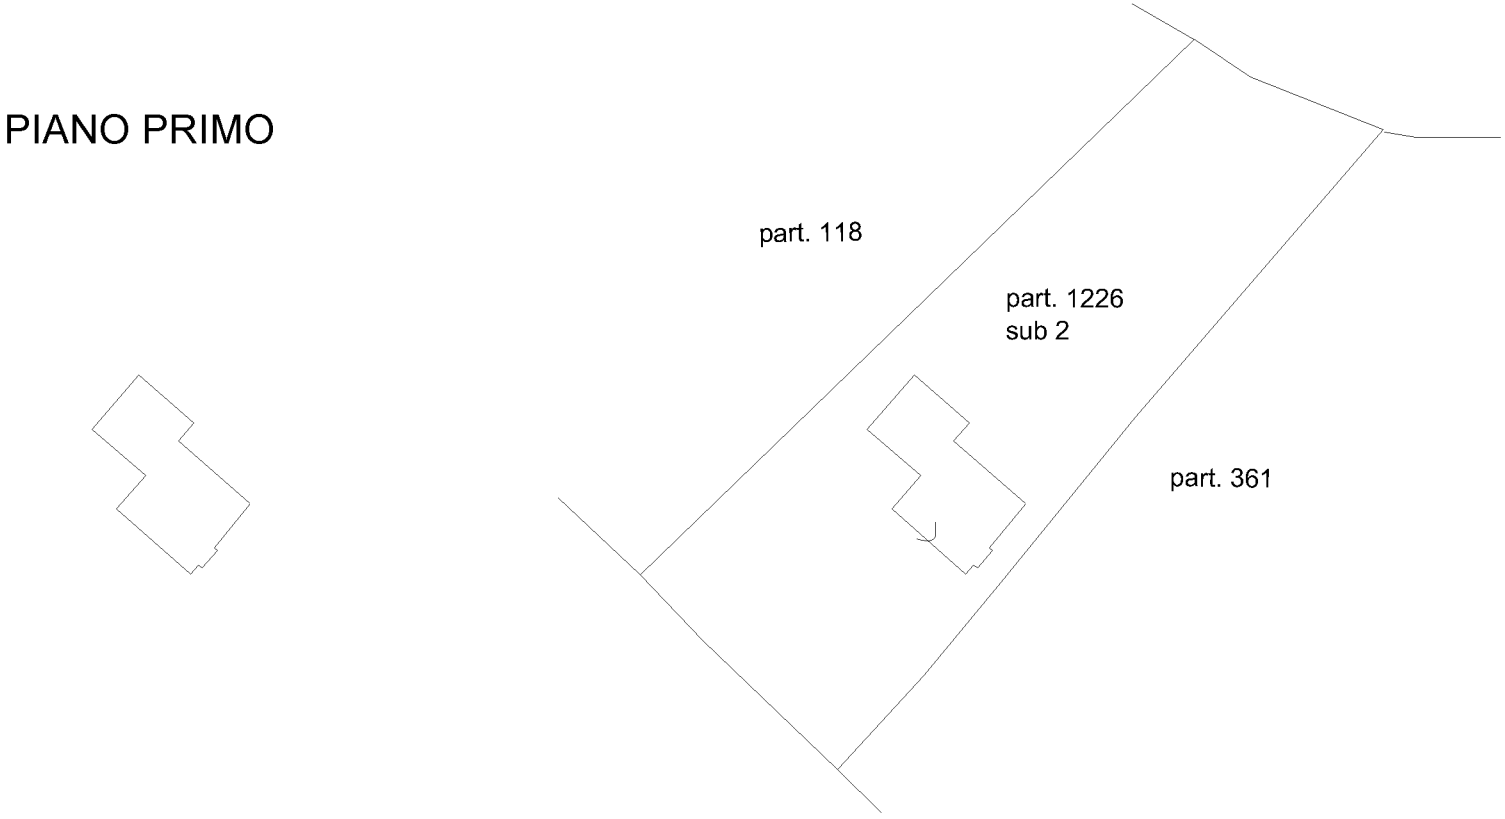


N

Data: 14/03/2020 - n. T19847 - Richiedente: Telematico

Ultima planimetria in atti
Data: 14/03/2020 - n. T19847 - Richiedente: Telematico
Totale schede: - Formato di acquisizione: A3(297x420) - Formato stampa richiesto: A4(210x297) - Fattore di scala non utilizzabile

Agenzia delle Entrate
CATASTO FABBRICATI
Ufficio provinciale di Palermo

ELABORATO PLANIMETRICO	Compilato da: Giacona Caterina	Iscritto all'albo: Ingegneri	Prov. Palermo	N. 7239
Comune di Misilmeri	Sezione:	Foglio: 7	Particella: 1226	Protocollo n. PA0032745 del 03/03/2020
Dimostrazione grafica dei subalterni			Tipo Mappale n. 27187 del 20/02/2020	Scala 1 : 500

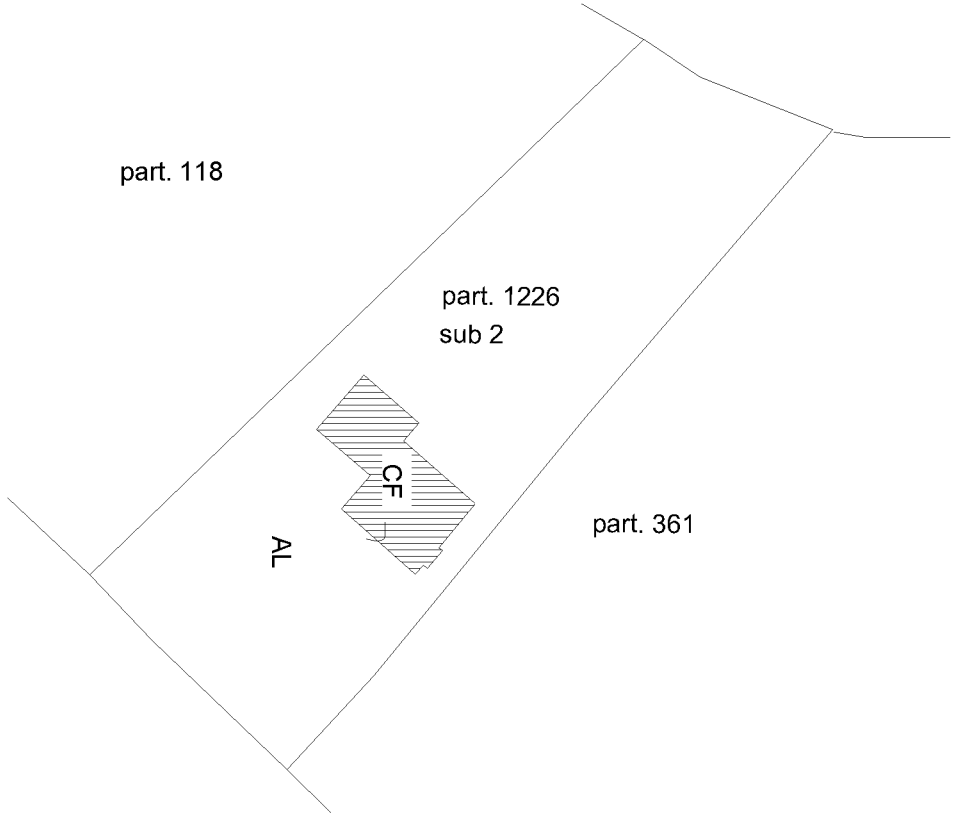

N

Data: 14/03/2020 - n. T19847 - Richiedente: Telematico