Data presentazione: 18/11/1996 - Data: 28/04/2025 - n. T338414 - Richiedente: GPPMRC67L30A390Y

MODULARIO
F. rig. rend. 497


MINISTERO DELLE FINANZE
DIPARTIMENTO DEL TERRITORIO

CATASTO EDILIZIO URBANO (RDL 13-4-1939, n. 652)


MOD. **BN** (CEU)

LIRE **500**

Planimetria di u.i.u. in Comune di CAPOLONA via MASACCIO civ. SNC

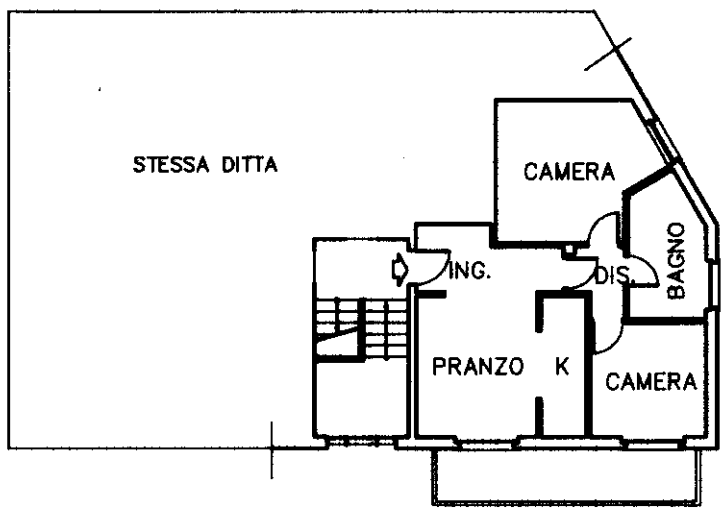

PIANO RIALZATO
H = 2.70 ml.

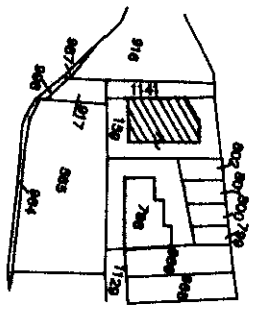

PLANIMETRIA CATASTALE scala 1:2000
COMUNE DI CAPOLONA
FG. 18
P.LLA 159

ORIENTAMENTO

N

SCALA DI 1:200

Dichiarazione di N.C. ☒
Denuncia di variazione ☐

Identificativi catastali
F. 18
n. 159 sub. 14

Compilata dal ING.
(Titolo, cognome e nome)
MORANDI MASSIMO

Iscritto all'albo de INGEGNERI

della provincia di AREZZO *n.* 369

data ..... *Firma* .....

Ing. MASSIMO MORANDI
ORDINE INGEGNERI AREZZO n. 369

RISERVATO ALL'UFFICIO

C00219/96

Roma - Istituto Poligrafico e Zecca dello Stato - P.V.

Catasto dei Fabbricati - Situazione al 28/04/2025 - Comune di CAPOLONA(B670) - < Foglio 18 - Particella 159 - Subalterno 14 >
VIA MASACCIO n. SNC Piano T

10 metri

Data presentazione: 18/11/1996 - Data: 28/04/2025 - n. T338414 - Richiedente: GPPMRC67L30A390Y
Totale schede: 1 - Formato di acquisizione: A4(210x297) - Formato stampa richiesto: A3(297x420)
Ultima planimetria in atti