Agenzia del Territorio
CATASTO FABBRICATI
Ufficio Provinciale di
Bergamo

Dichiarazione protocollo n. BG0020213 del 24/01/2007


Planimetria di u.i.u. in Comune di Moio De' Calvi

Via Foppo civ. SNC

Identificativi Catastali:
Sezione:
Foglio: 9
Particella: 1893
Subalterno: 37

[redacted]
Iscritto all'albo:
Geometri
Prov. Bergamo N. 3067

Scheda n. 1 Scala 1:200

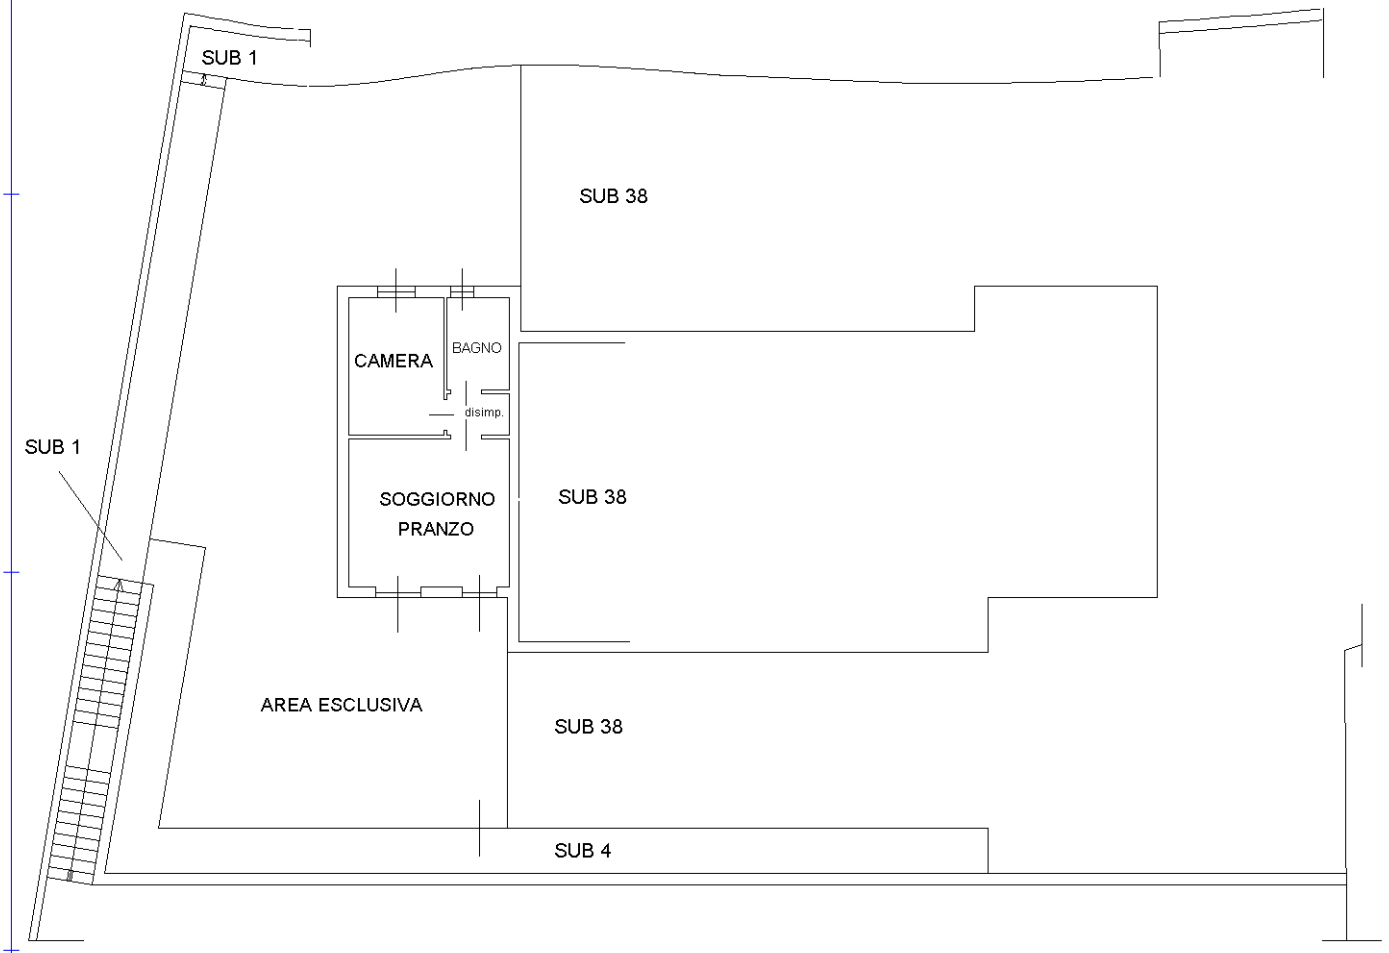

Piano Terra h=2.55

N

Catasto dei Fabbricati - Situazione al 03/03/2025 - Comune di MOIO DE' CALVI(F276) - < Foglio 9 - Particella 1893 - Subalterno 37 >
VIA FOPPO n. SNC Piano T

Ultima planimetria in atti