Agenzia del Territorio
CATASTO FABBRICATI
Ufficio Provinciale di
Varese

Dichiarazione protocollo n. VA0399496 del 05/12/2007

Planimetria di u.i.u. in Comune di Castelseprio

Via Moriggia civ. 294

Identificativi Catastali:
Sezione:
Foglio: 7
Particella: 3071
Subalterno: 501


Compilata da:
Milani Stefano

Iscritto all'albo:
Geometri


Prov. Varese N. 2723


Scheda n. 1 Scala 1:200

PIANO TERRA

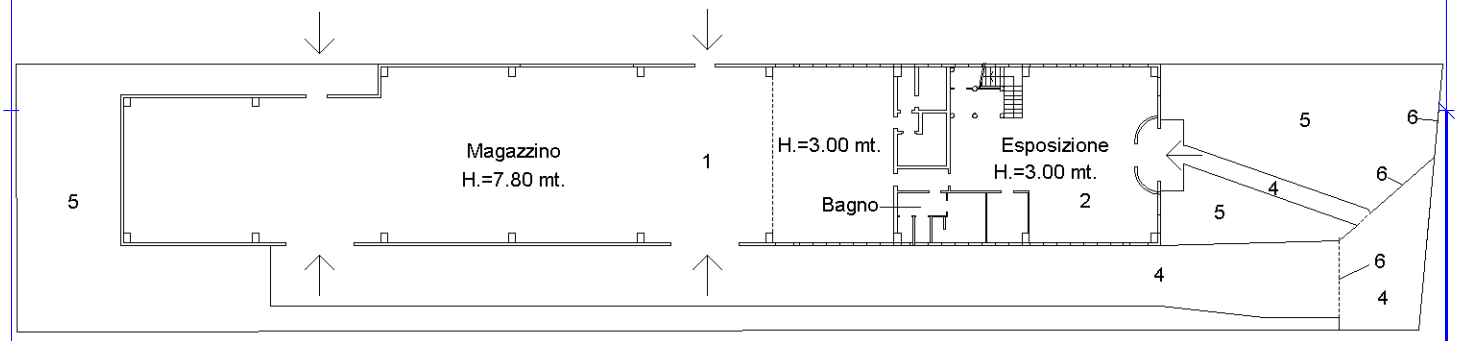

PIANO PRIMO

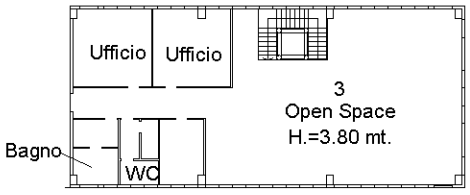

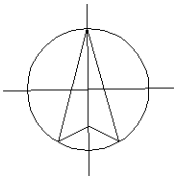

Ultima planimetria in atti

Catasto dei Fabbricati - Situazione al 12/09/2025 - Comune di CASTELSEPRIO(C273) - < Foglio 7 - Particella 3071 - Subalterno 501 >
Firmato Da: VINCENZO DAVIDE VINCENTI Emesso Da: INFOCERT QUALIFIED ELECTRONIC SIGNATURE EC CA 4 Serial#: 558b69a485ea4509051e468f97b703d8b3c3fdb4