a: 13/05/2008 - n. EN0049344 - Richiedente LO BIANCO

Agenzia del Territorio
CATASTO FABBRICATI
Ufficio Provinciale di
Enna

Dichiarazione protocollo n. 95608 del 07/11/2002

Planimetria di u.i.u. in Comune di Piazza Armerina

Via Silvia civ. SN

Identificativi Catastali:
Sezione:
Foglio: 136
Particella: 740
Subalterno: 33


Compilata da:
Sole Rosario

Iscritto all'albo:
Geometri

Prov. Enna N. 1045

Scheda n. 1 Scala 1: 200

PIANO TERRA
H=2,70

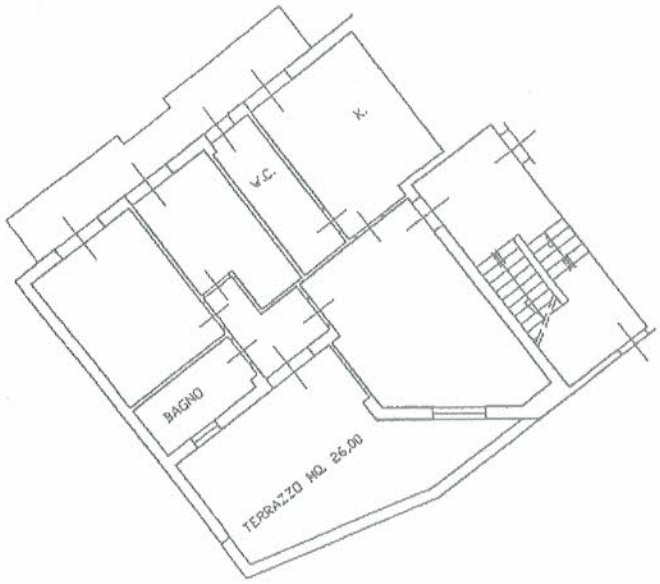

N.

Planimetria in atti
13/05/2008 - n. EN0049344 - Richiedente LO BIANCO
Scheda 1 - Formato di acq.: A4(210x297) - Fatt. di scala: 1:1