Data di presentazione: 26/06/2001 - Data: 17/02/2025 - N. pratica: FG0025035/2025 - Richiedente: CTU LEPORE FRANCESCO - Ultima planimetria in atti

MODULARIO
F. rig. rend. 497

MINISTERO DELLE FINANZE
DIPARTIMENTO DEL TERRITORIO

CATASTO EDILIZIO URBANO (RDL 13-4-1939, n. 652)


MOD. BN (

LIRE 500

Planimetria di u.i.u. in Comune di FOGGIA via DI TRESSANTI civ.

PIANO TERRA n.2

H=m.3,80

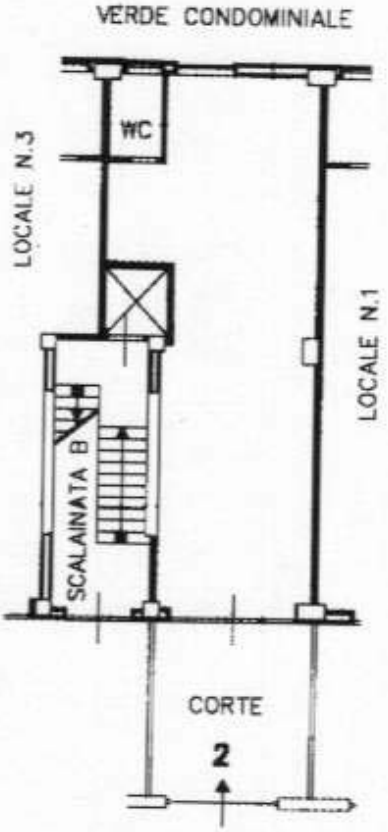

STRALCIO PLANIMETRICO
FOGLIO 78 scala 1:2000



ORIENTAMENTO

SCALA DI 1: 200

Dichiarazione di N.C. ☒
Denuncia di variazione ☐

Compilata dal Geom. CATALDI FERNANDO
(Titolo, cognome e nome)

Iscritto all'albo dei GEOMETRI
della provincia di FOGGIA n. 1186

Identificativi catastali
F. 78
n. 545 sub. 16

RISERVATO ALL'UFFICIO

Data di presentazione: 26/06/2001 - Data: 17/02/2025 - N. pratica: FG0025035/2025 - Richiedente: CTU LEPORE FRANCESCO - Ultima p
Scheda n. 1 - Formato di acq.: A4(210x297) - Fatt. di scala: 1:1