Agenzia delle Entrate
CATASTO FABBRICATI
Ufficio Provinciale di
Mantova

Dichiarazione protocollo n. MN0060551 del 24/06/2025

Comune di San Giorgio Bigarello


Via Fossamana civ. 37

Identificativi Catastali:	Compilata da:
Sezione:	Savi Stefano
Foglio: 8	Iscritto all'albo: Geometri
Particella: 13	
Subalterno: 304	Prov. Mantova N. 2530

Planimetria	
Scheda n. 1	Scala 1:200

PIANO TERRA

h3,10m

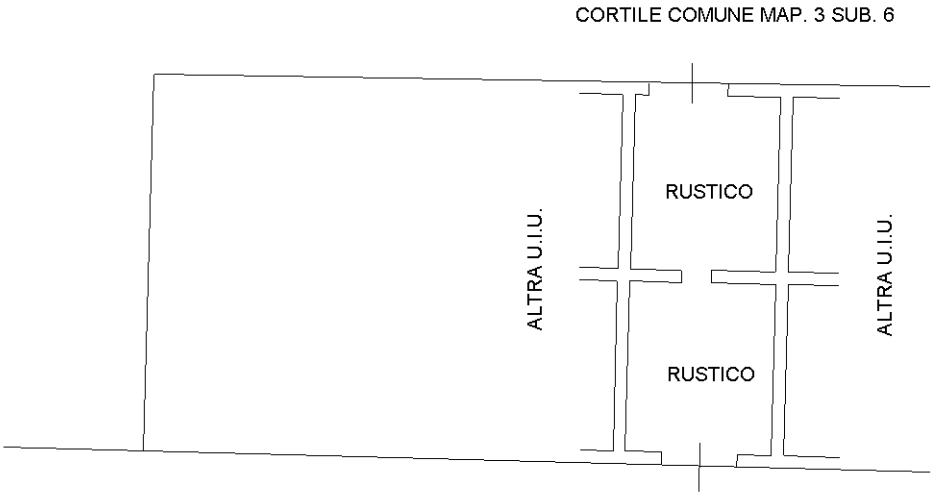

N

Catasto dei Fabbricati - Situazione al 26/06/2025 - Comune di SAN GIORGIO BIGARELLO(H883) - < Foglio 8 - Particella 13 - Subalterno 304 >
VIA FOSSAMANA n. 37 Piano T

Ultima planimetria in atti

Agenzia delle Entrate
CATASTO FABBRICATI
Ufficio Provinciale di Mantova

Dichiarazione protocollo n. MN0060551 del 24/06/2025


Comune di San Giorgio Bigarello

Via Fossamana civ. 37

Identificativi Catastali:	Compilata da:
Sezione:	Savi Stefano
Foglio: 8	Iscritto all'albo: Geometri
Particella: 5	
Subalterno: 306	Prov. Mantova N. 2530

Planimetria	
Scheda n. 1	Scala 1:200

PIANO TERRA

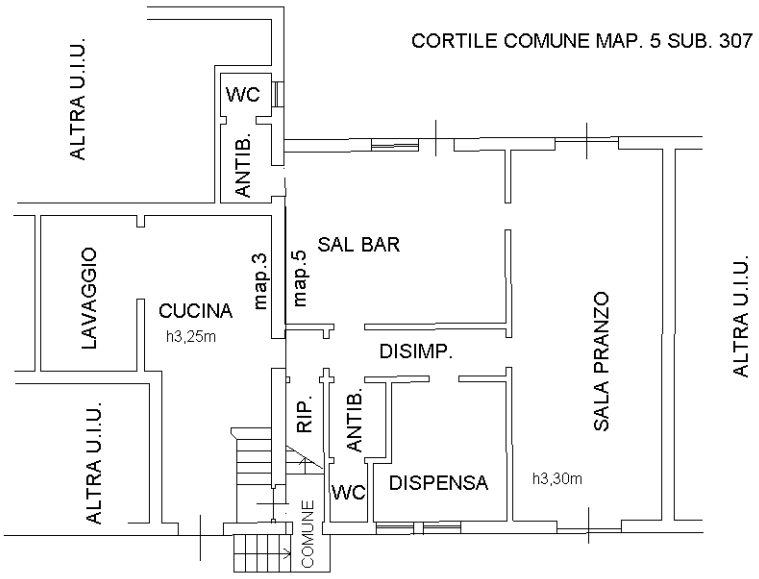

N

Ultima planimetria in atti

Catasto dei Fabbricati - Situazione al 26/06/2025 - Comune di SAN GIORGIO BIGARELLO(H883) - < Foglio 8 - Particella 5 - Subalterno 306 > - Uiu graffata
VIA FOSSAMANA n. 37 Piano T