Agenzia del Territorio
CATASTO FABBRICATI
Ufficio Provinciale di
Teramo


Dichiarazione protocollo n. TE0062205 del 16/06/2005

Planimetria di u.i.u. in Comune di Notaresco

Contrada Sanmaggio civ. SN

Identificativi Catastali:	Compilata da:
Sezione:	Ballatori Mario
Foglio: 31	Iscritto all'albo: Ingegneri
Particella: 220	
Subalterno: 2	Prov. Teramo N. 208

Scheda n. 1 Scala 1:500

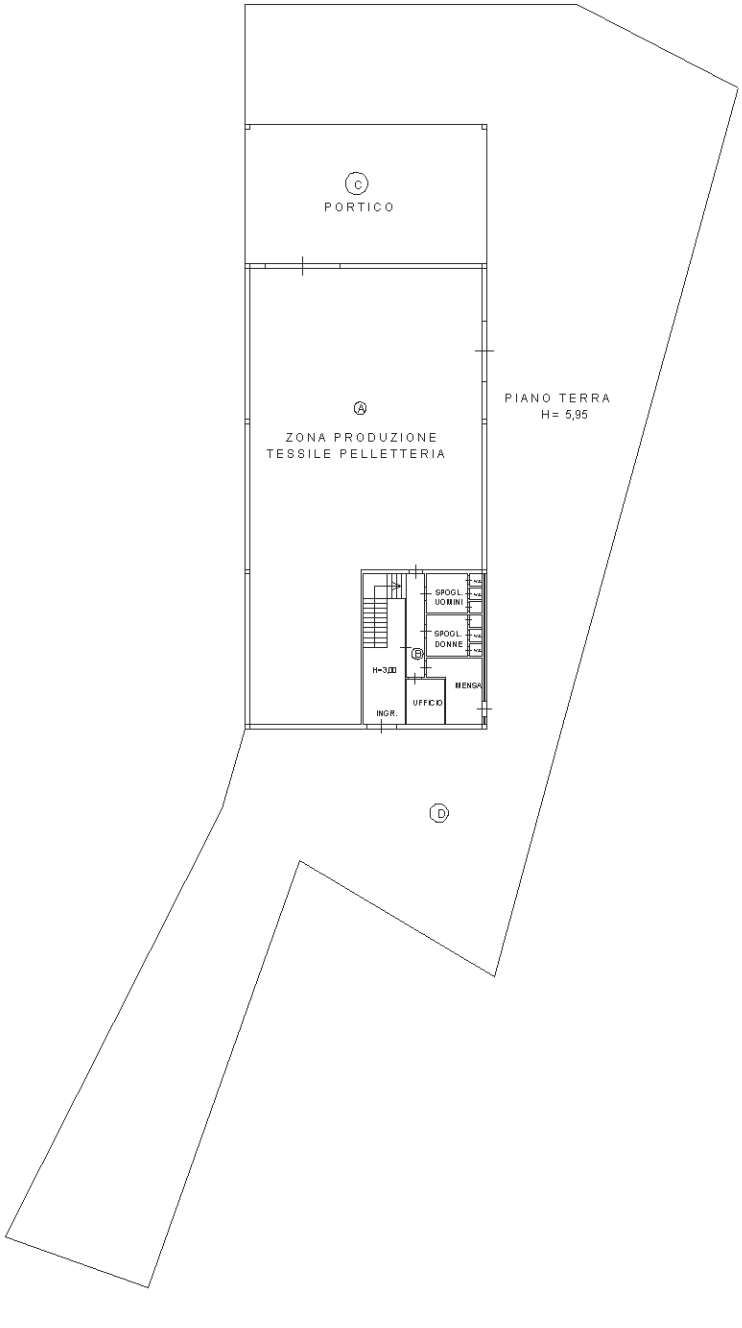

Catasto dei Fabbricati - Situazione al 07/06/2026 - Comune di NOTARESCO(F942) - < Foglio 31 - Particella 220 - Subalterno 2 >
CONTRADA SAMMACCIO n. SN Piano T

Ultima planimetria in atti

Agenzia del Territorio
CATASTO FABBRICATI
Ufficio Provinciale di
Teramo

Dichiarazione protocollo n. TE0062205 del 16/06/2005

Planimetria di u.i.u. in Comune di Notaresco

Contrada Sanmaggio civ. SN


Identificativi Catastali:
Sezione:
Foglio: 31
Particella: 220
Subalterno: 3

Compilata da:
Ballatori Mario

Iscritto all'albo:
Ingegneri

Prov. Teramo N. 208

Scheda n. 1 Scala 1:200

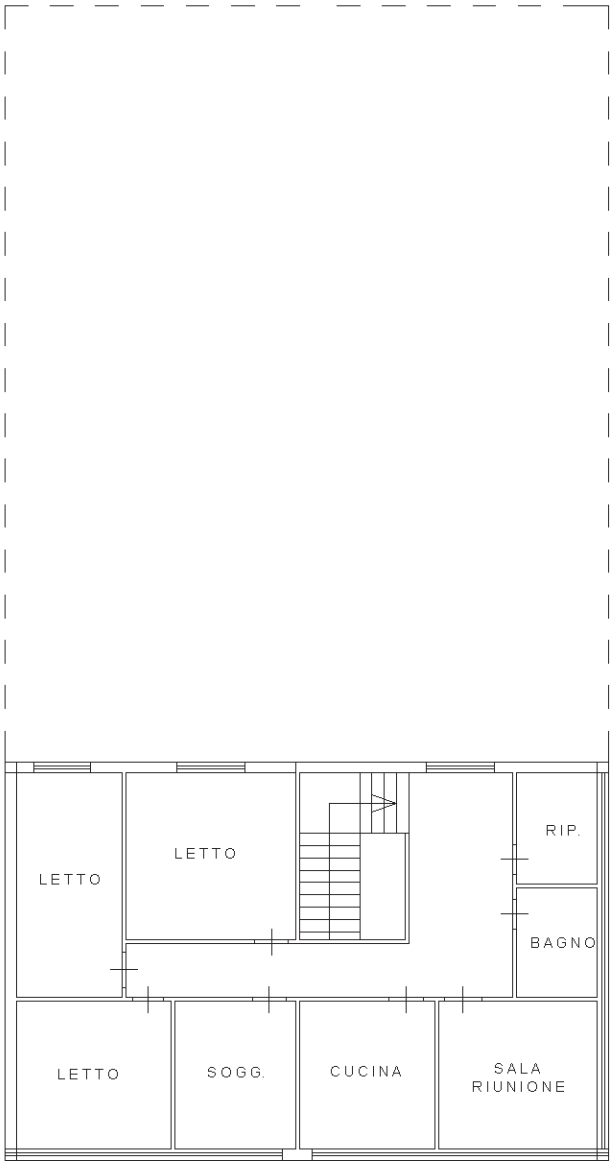

PIANO PRIMO
H = 2,70

Nord

Catasto dei Fabbricati - Situazione al 07/06/2026 - Comune di NOTARESCO(F942) - < Foglio 31 - Particella 220 - Subalterno 3 >
CONTRADA SAMMACCIO n. SN Piano 1

Ultima planimetria in atti